


1 **PLANTA DE LOCAÇÃO E COBERTA**
1 : 150


DENOMINAÇÃO DAS EDIFICAÇÕES			
NÚMERO	AMBIENTE	NÚMERO	AMBIENTE
01	ADMINISTRAÇÃO	08	REFEITÓRIO
02	RECEPÇÃO	09	CIRCULAÇÃO
03	BANHEIROS	10	HORTA SENSORIAL
04	SALAS DE AULA	11	QUADRA
05	LABORATÓRIOS	12	CAIXA D'ÁGUA
06	AUDITÓRIO	13	ÁREA DE RECREAÇÃO
07	SERVIÇO	14	ANFITEATRO

TABELA DE VEGETAÇÃO

IMAGEM	CÓDIGO	QNT.	NOME POPULAR	ALTURA
Frutíferas				
	01	1	UMBUZEIRO	4 a 6m
	02	4	GOIABEIRA	3 a 6m
	03	2	PÉ DE ACEROLA	3m
	04	2	PÉ DE SERIGUELA	5 a 7m
Ornamentais				
	05	10	CATINGUEIRA	5 a 10m
	06	13	MANGABEIRA	4 a 7m
	07	3	AROEIRA	5 a 10m
	08	5	JATOBÁ	10 a 20m
	09	6	IPÊ AMARELO	6 a 10m
	10	6	IPÊ ROXO	8 a 12m

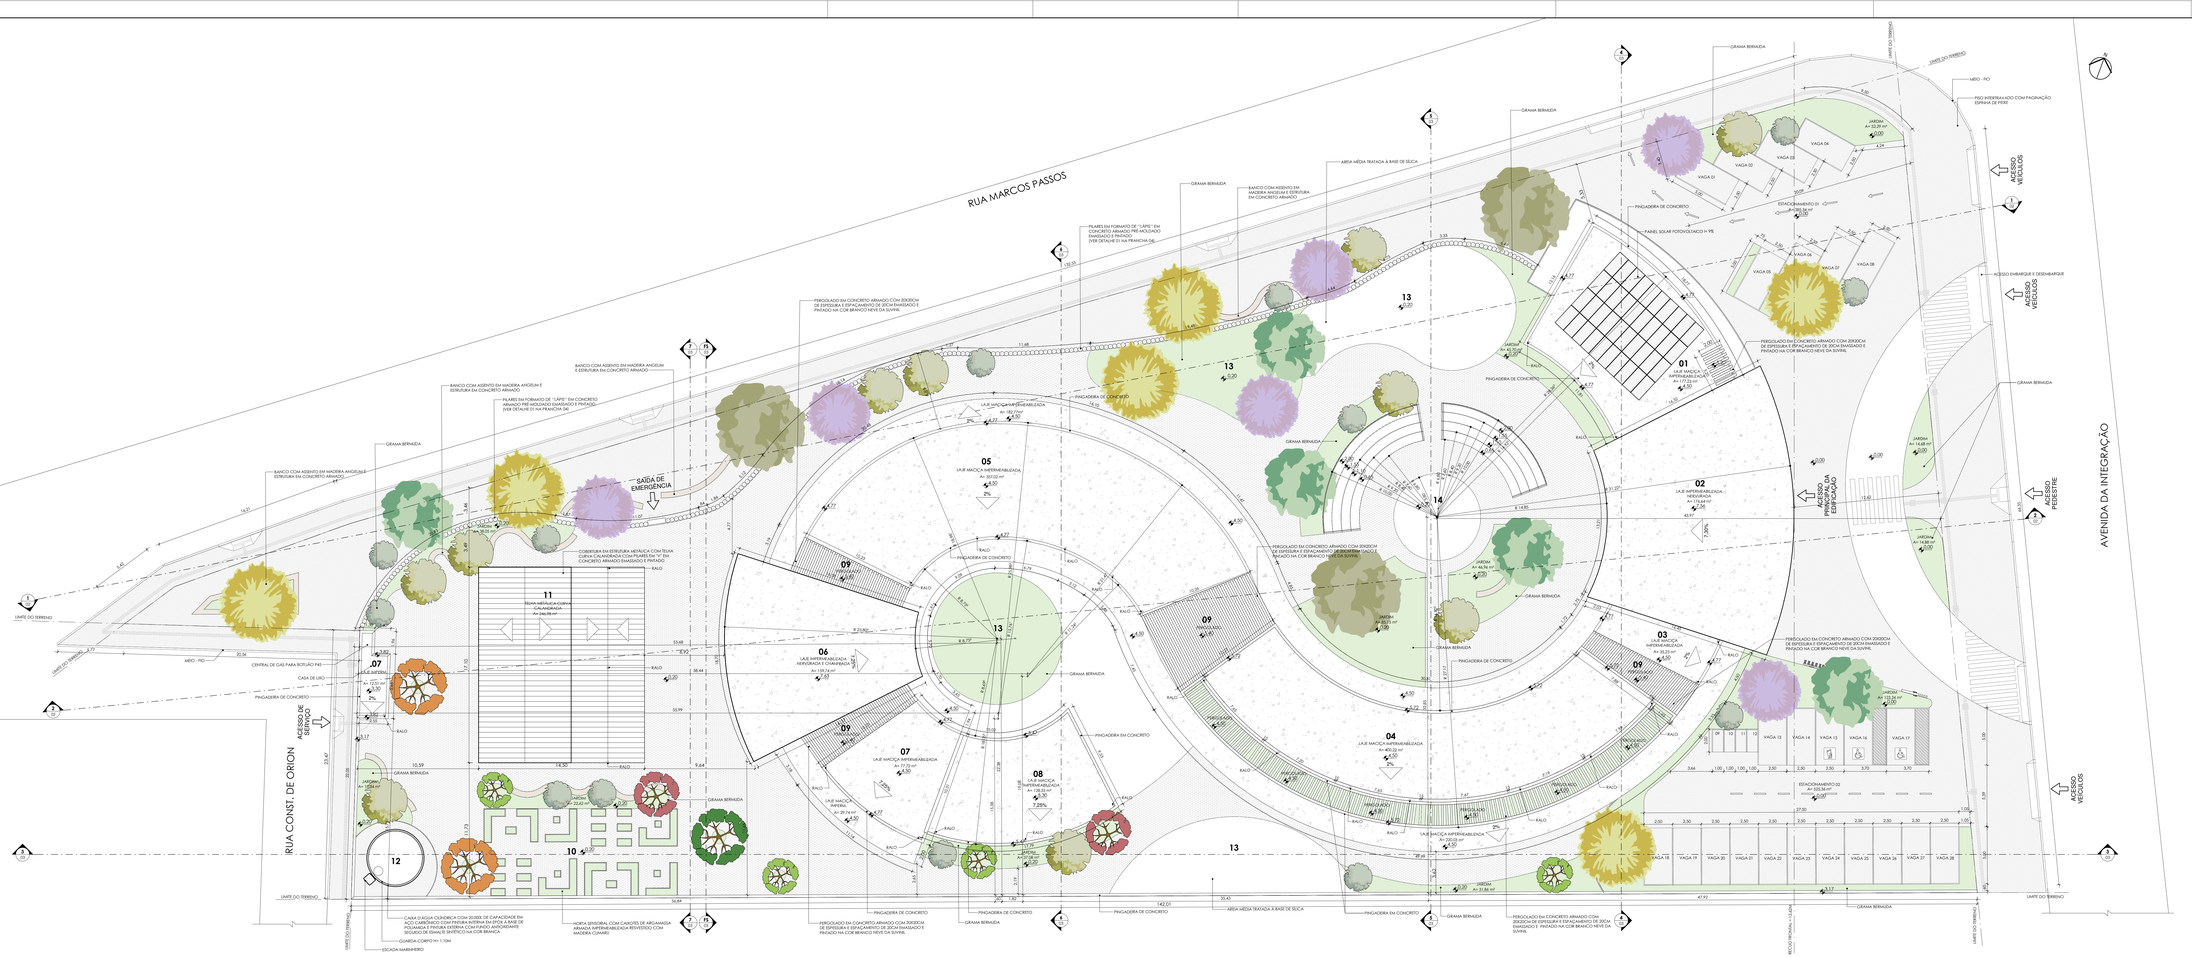

PERSPECTIVA 3D - FACHADA FRONTAL

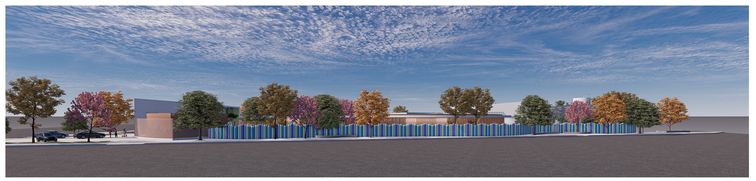

PERSPECTIVA 3D - FACHADA LATERAL




PERSPECTIVA 3D - ÁREA EXTERNA 01



PERSPECTIVA 3D - FACHADA



PERSPECTIVA 3D - QUADRA

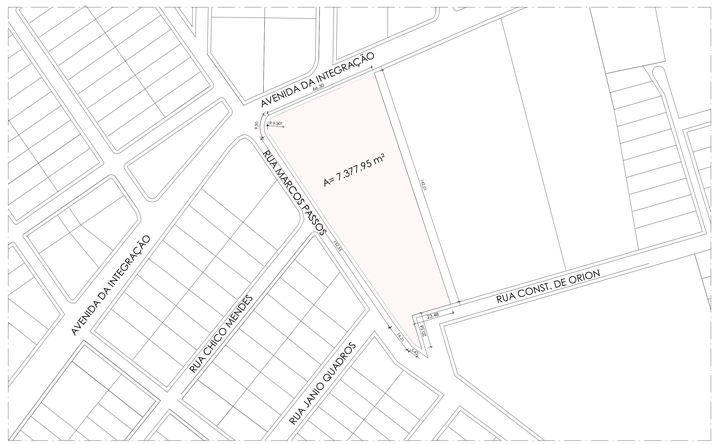

2 **PLANTA DE SITUAÇÃO**
1 : 1000

ANTEPROJETO ARQUITETÔNICO

ESCOLA INFANTIL COM PEDAGOGIA DE ENSINO WALDORF

ENDEREÇO: AVENIDA DA INTEGRAÇÃO, S/N, VILA EDUARDO, PETROLINA/PERNAMBUCO

FACULDADE: FACULDADE DE TECNOLOGIA E CIÊNCIAS - UNIFTC

ALUNA: ANDREIA DE OLIVEIRA LIMA

DISCIPLINA: TRABALHO DE CONCLUSÃO DE CURSO II — ORIENTADOR: DANIEL VANETTI

CONTEÚDO: PLANTA DE LOCAÇÃO E COBERTA, PLANTA DE SITUAÇÃO, LEGENDAS E IMAGENS 3D

QUADRO DE ÁREAS

ÁREA DO TERRENO: 7.337,95 m²
ÁREA CONSTRUÍDA: 1.221,15 m²
ÁREA COBERTA: 1.653,59 m²
ÁREA PERMEÁVEL: 1.211,77 m²

T.O.: 16,64%
T.S.N.: 16,51%

FOLHA: 01 /04
DATA: 16/11/2022
ESCALA: Como indicado