




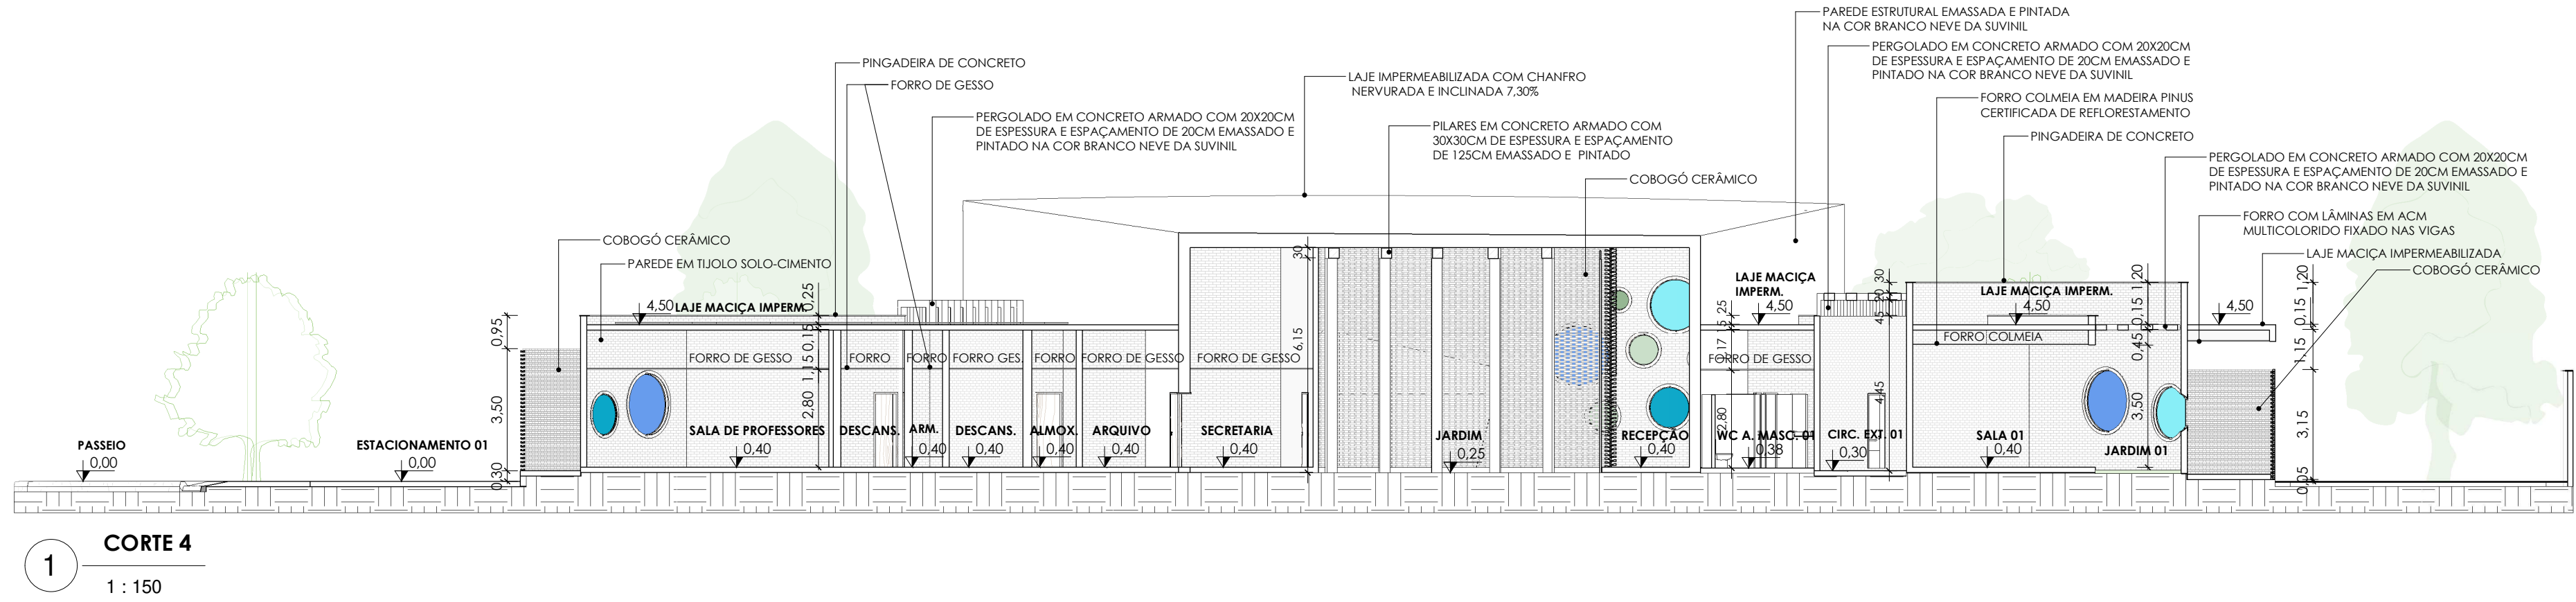


1 1:150

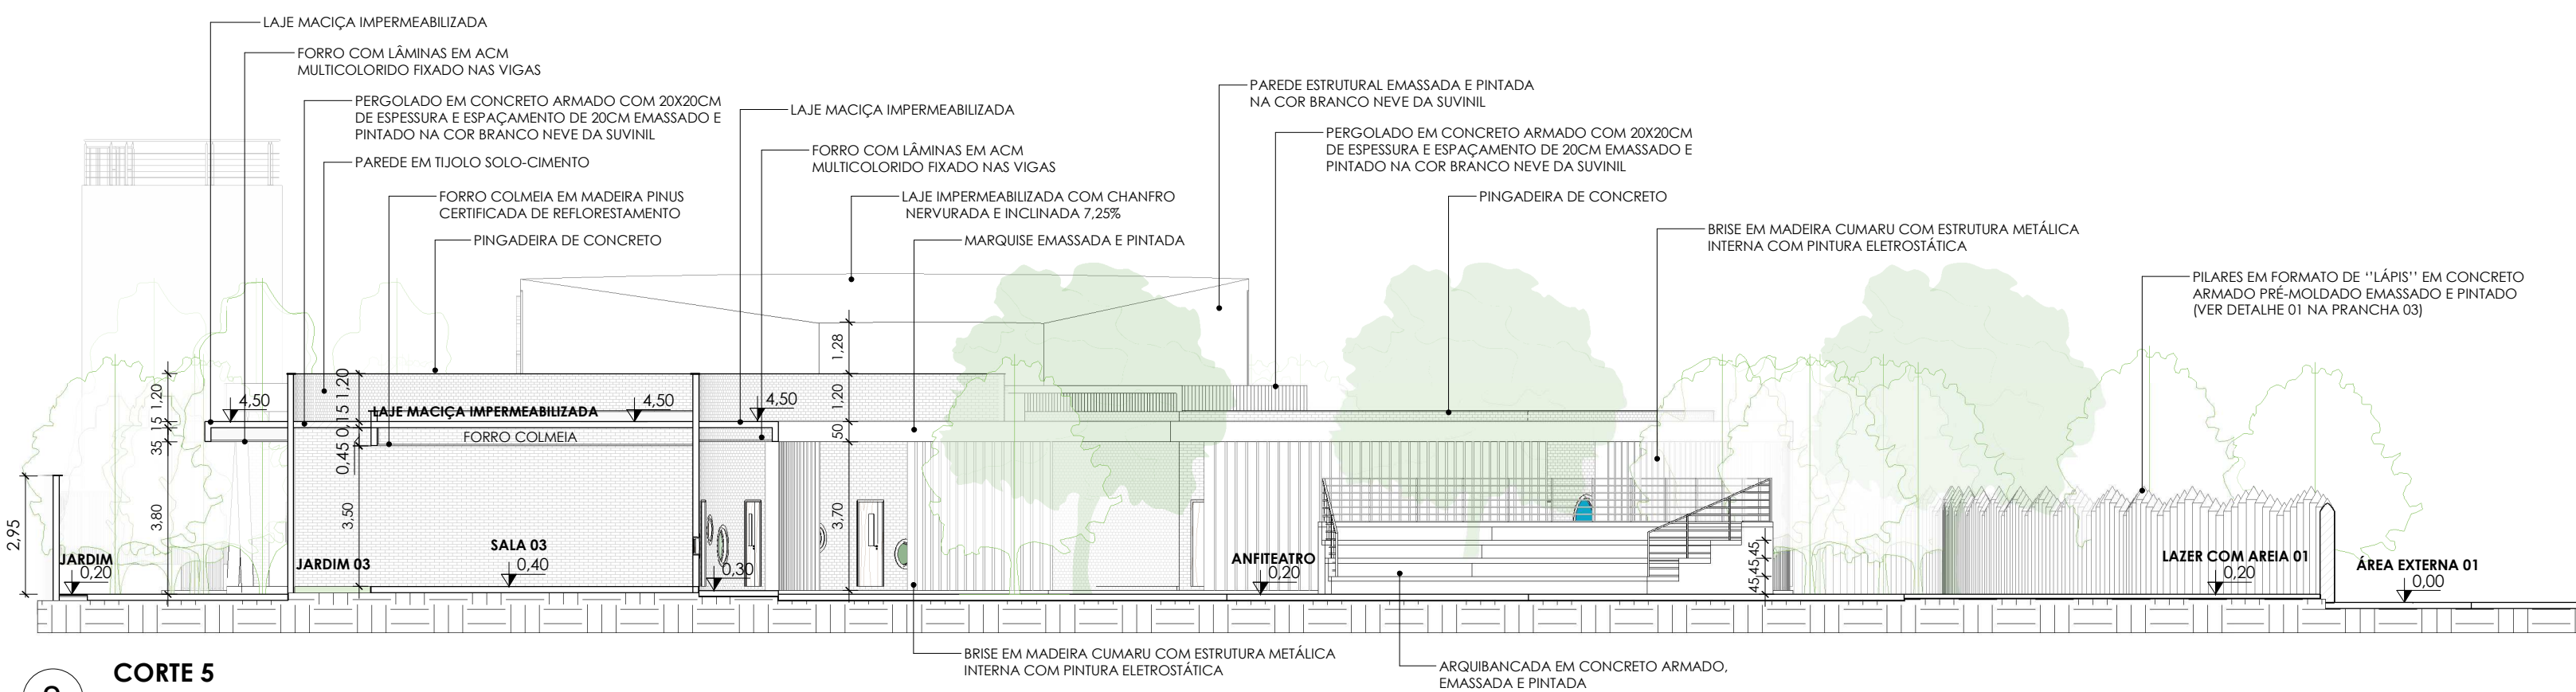


2 1:150

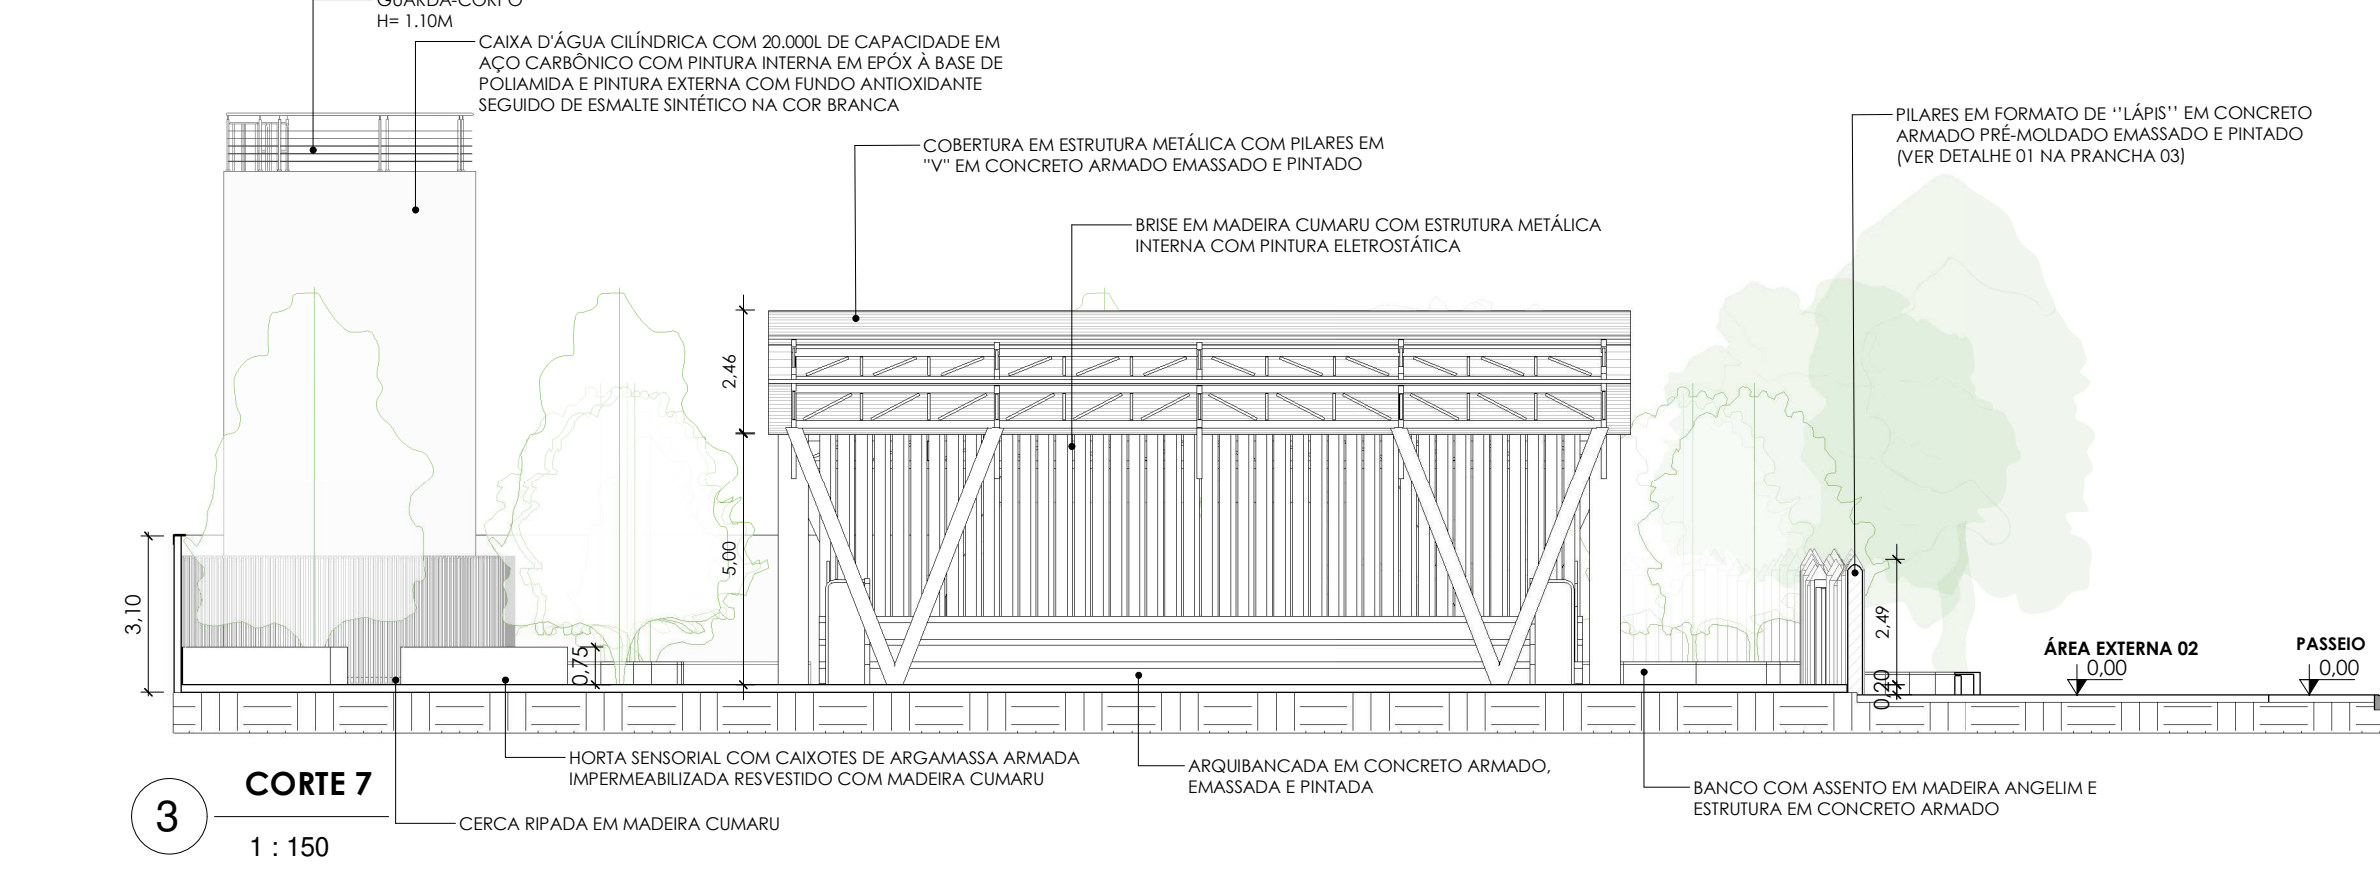


3 1:150

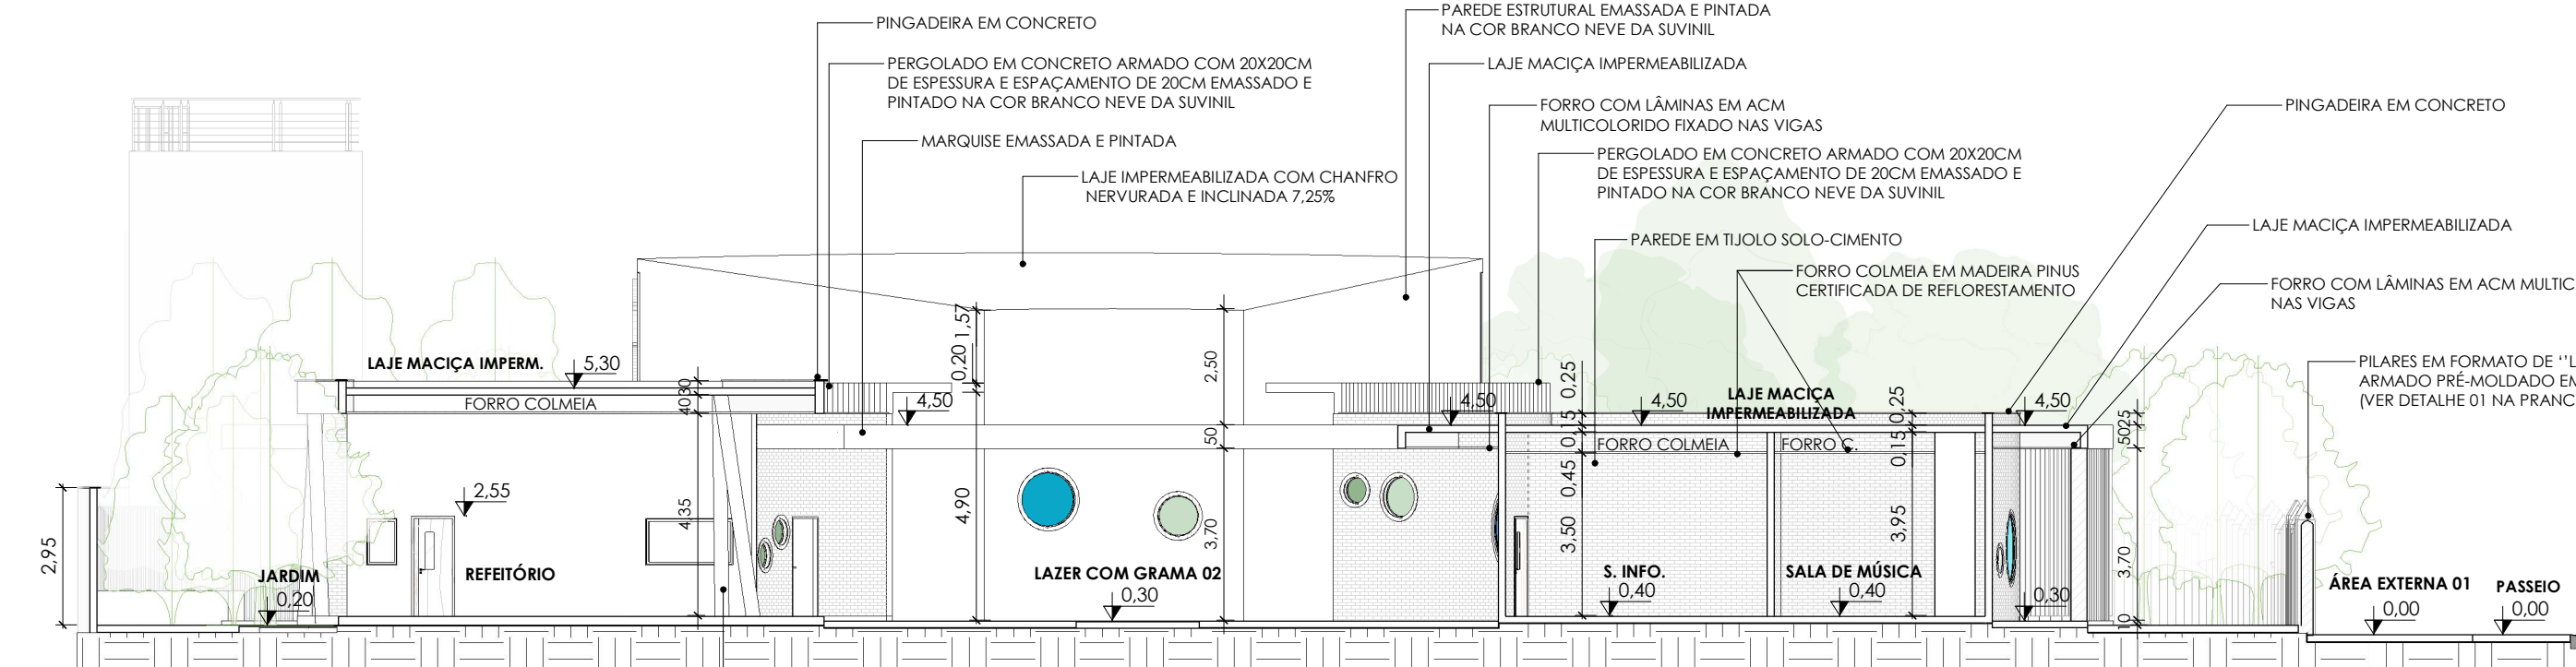


4 1:150

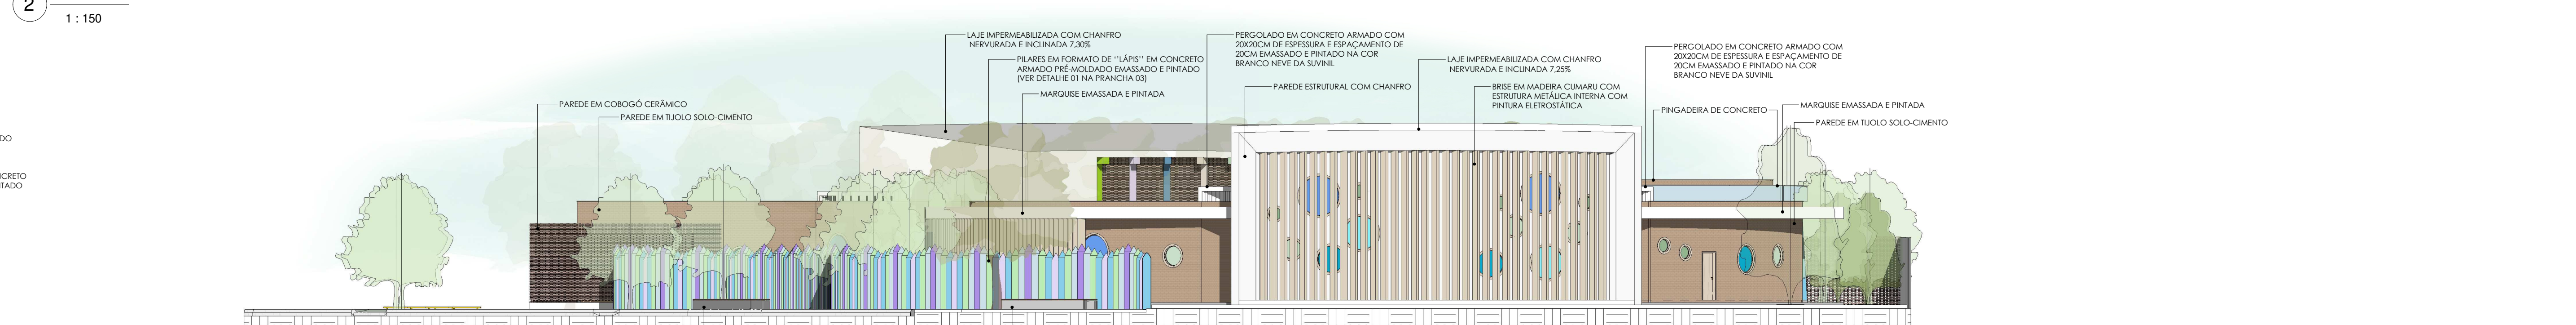


5 1:150

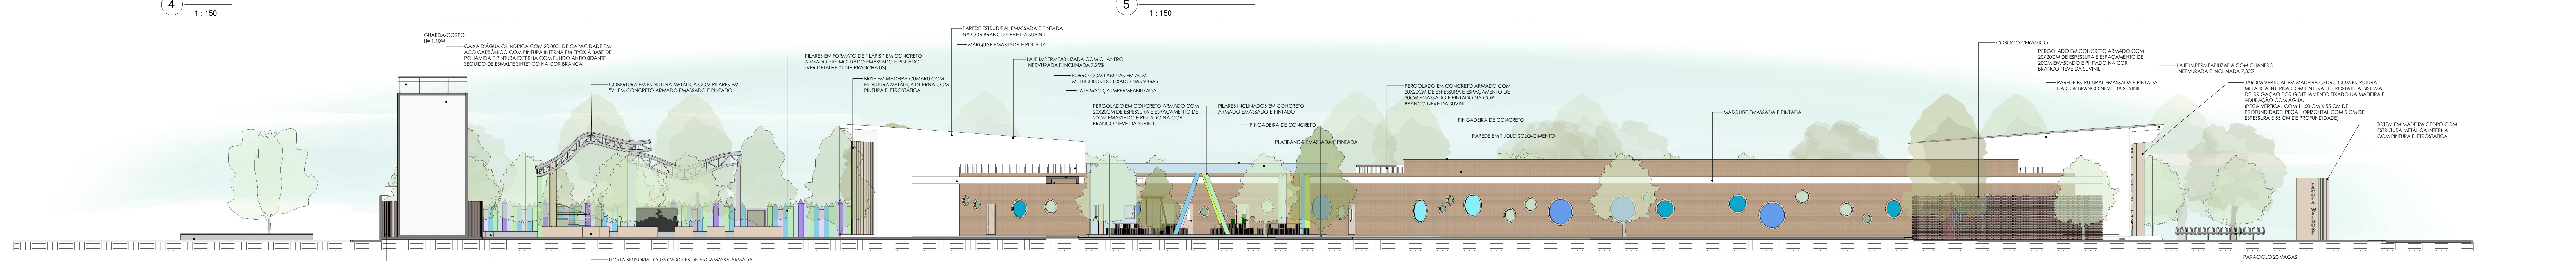


6 1:150

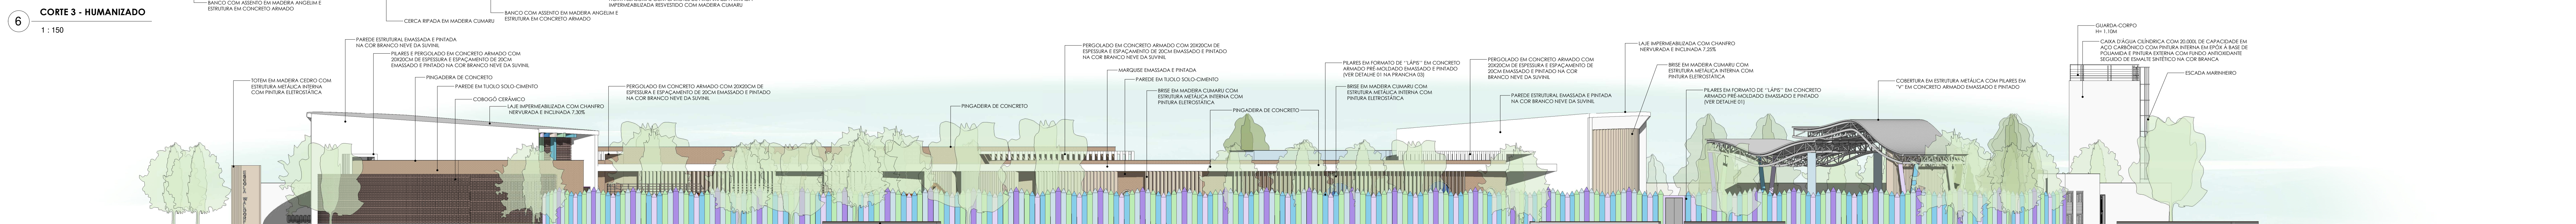


7 1:150

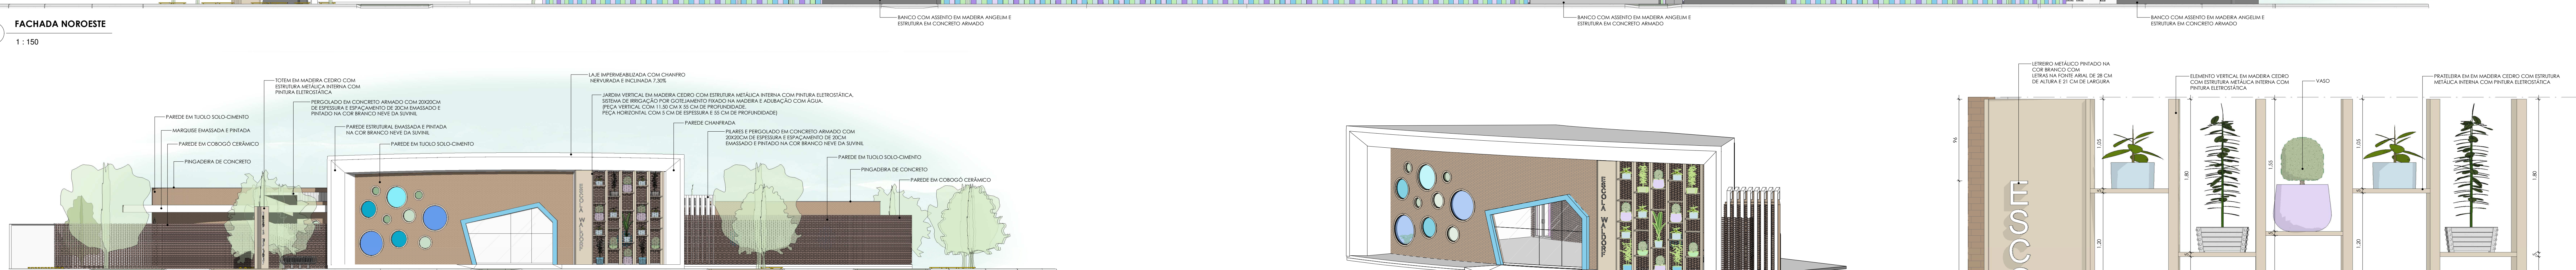


8 1:150

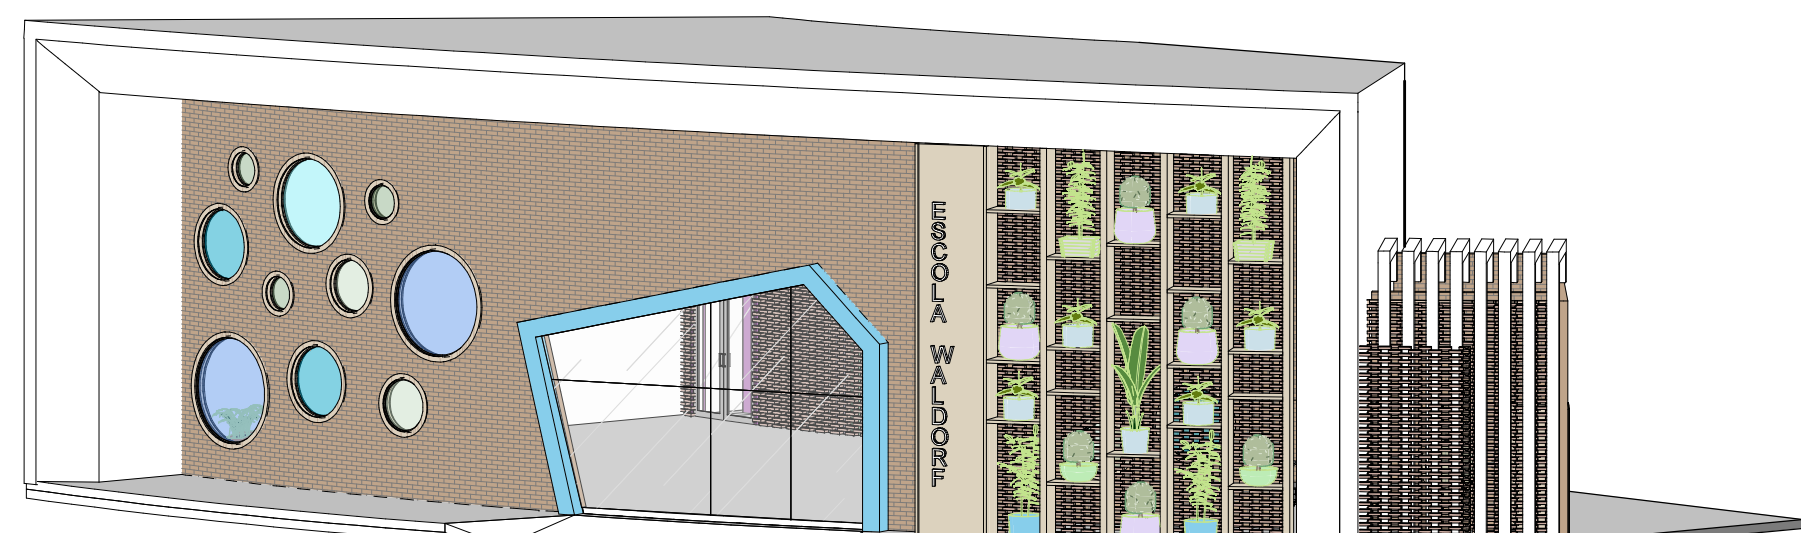


13

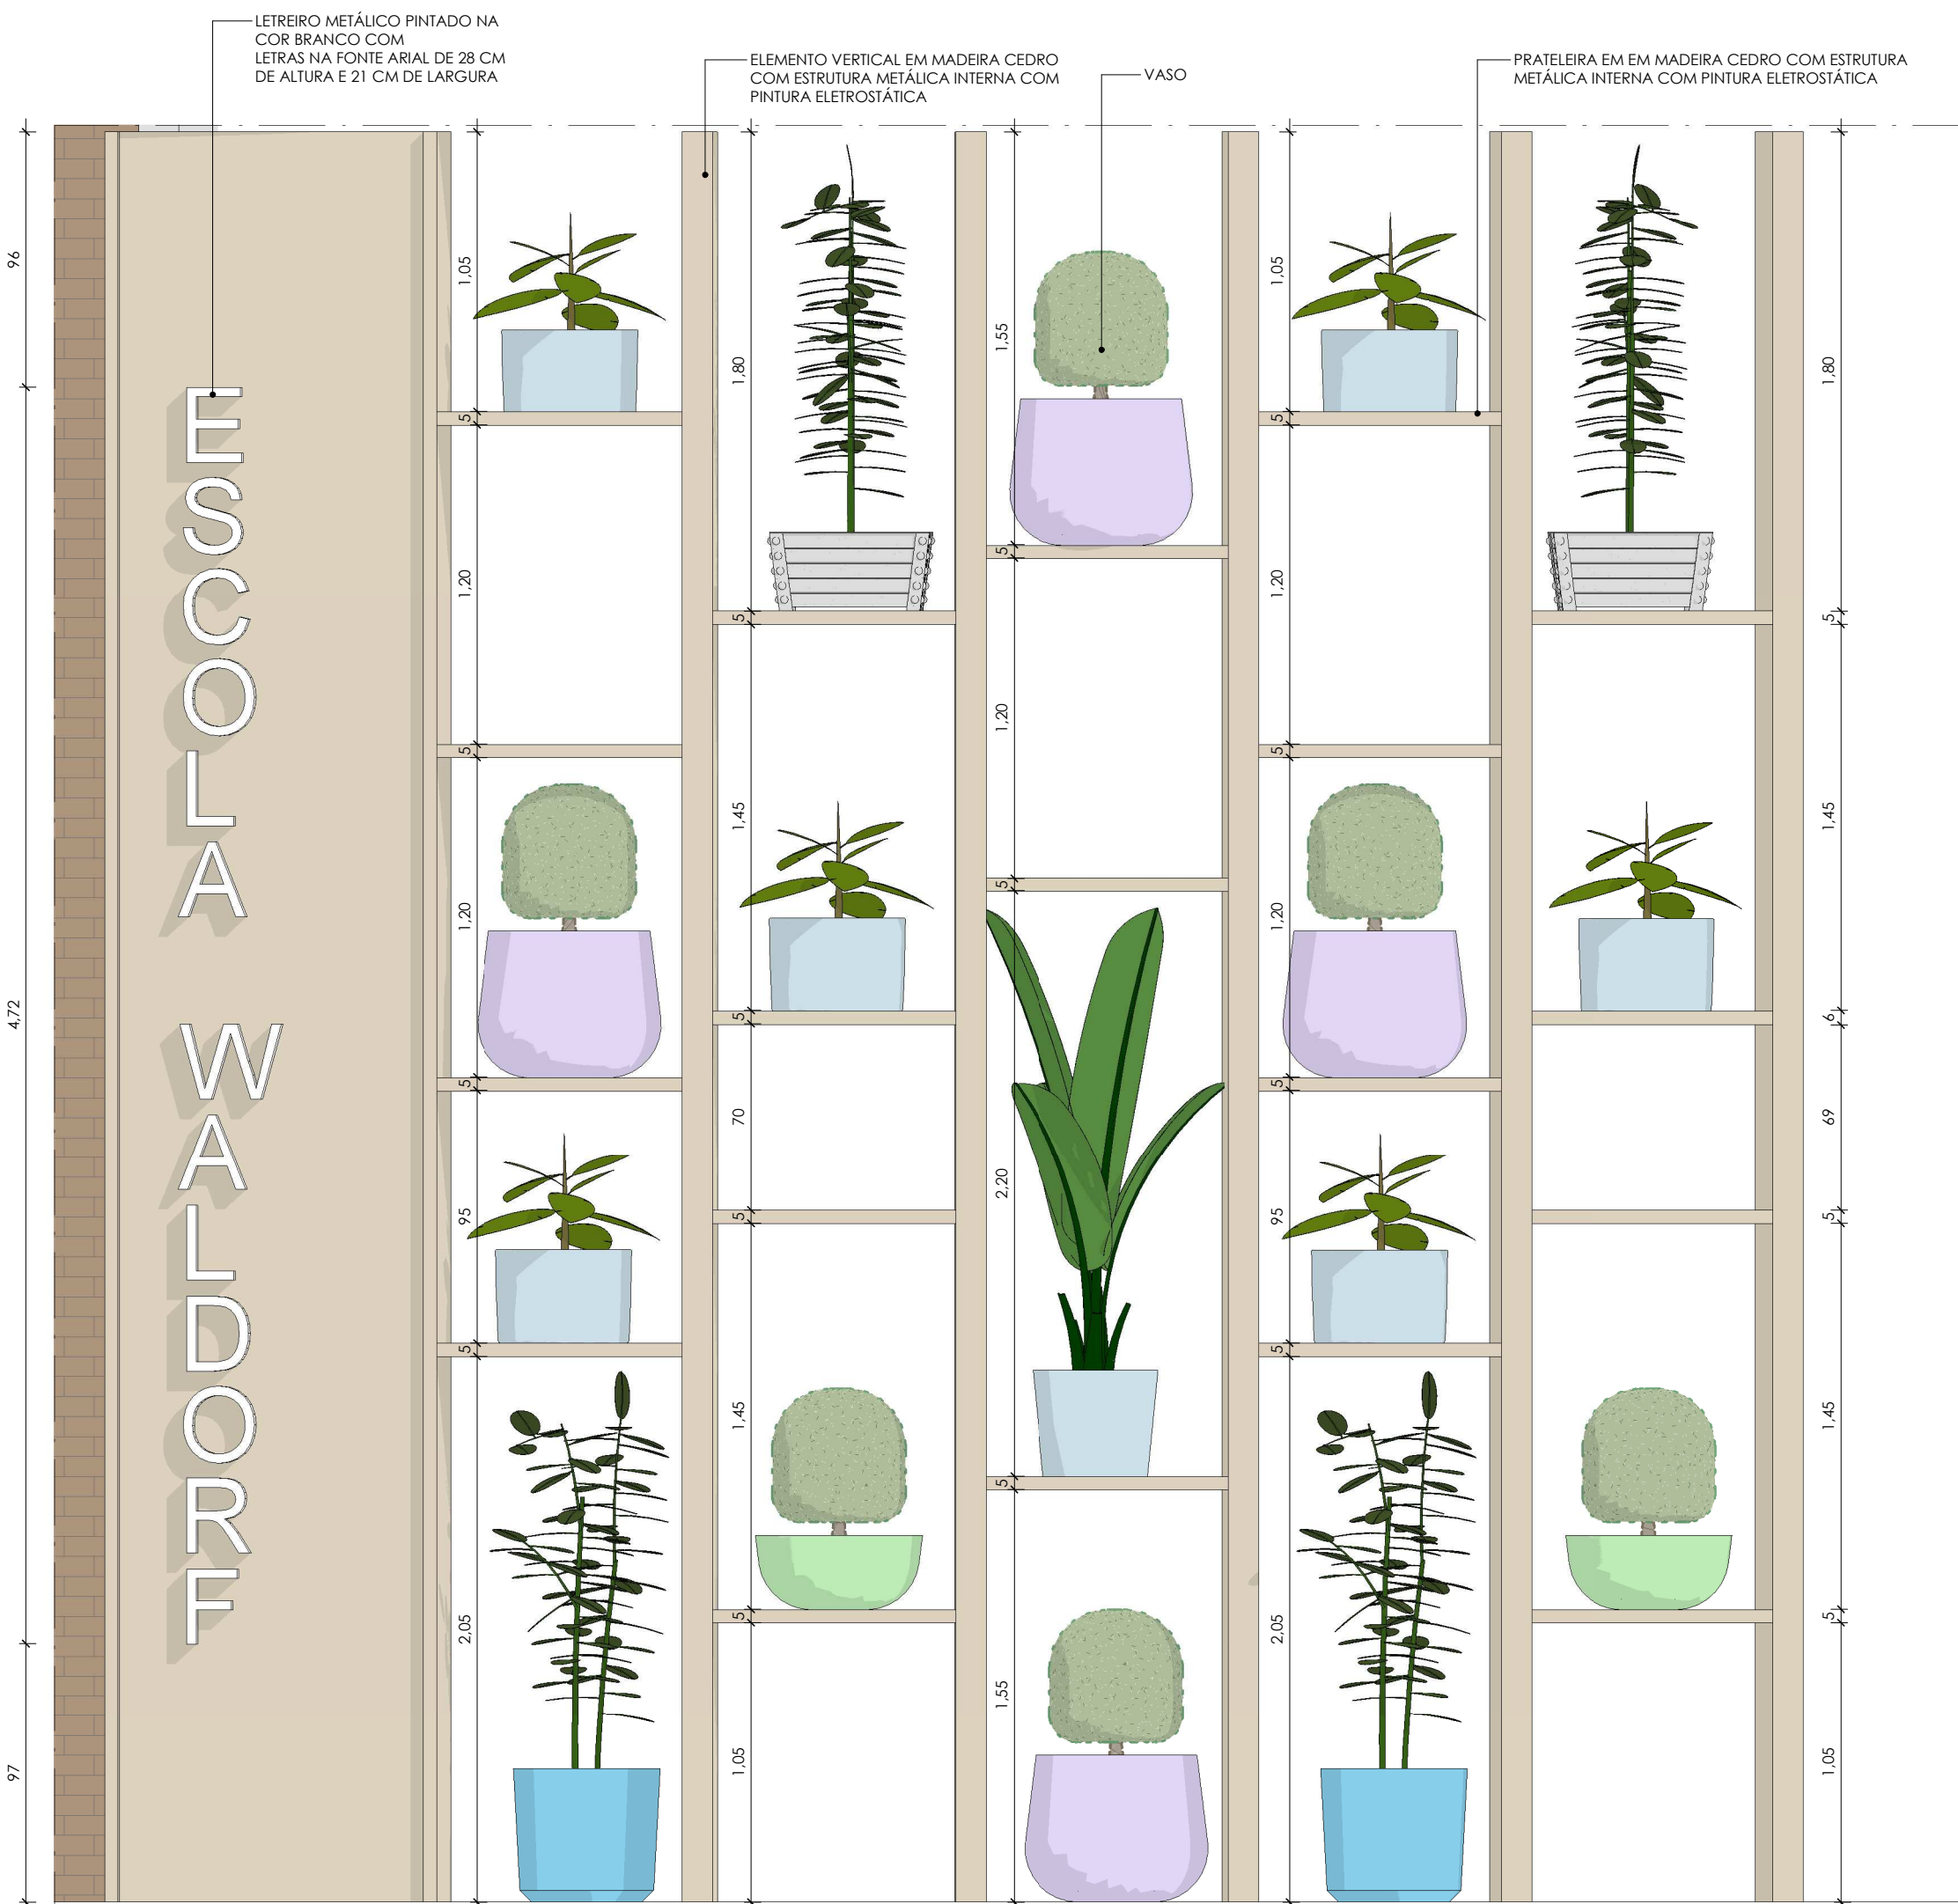


15 1:25

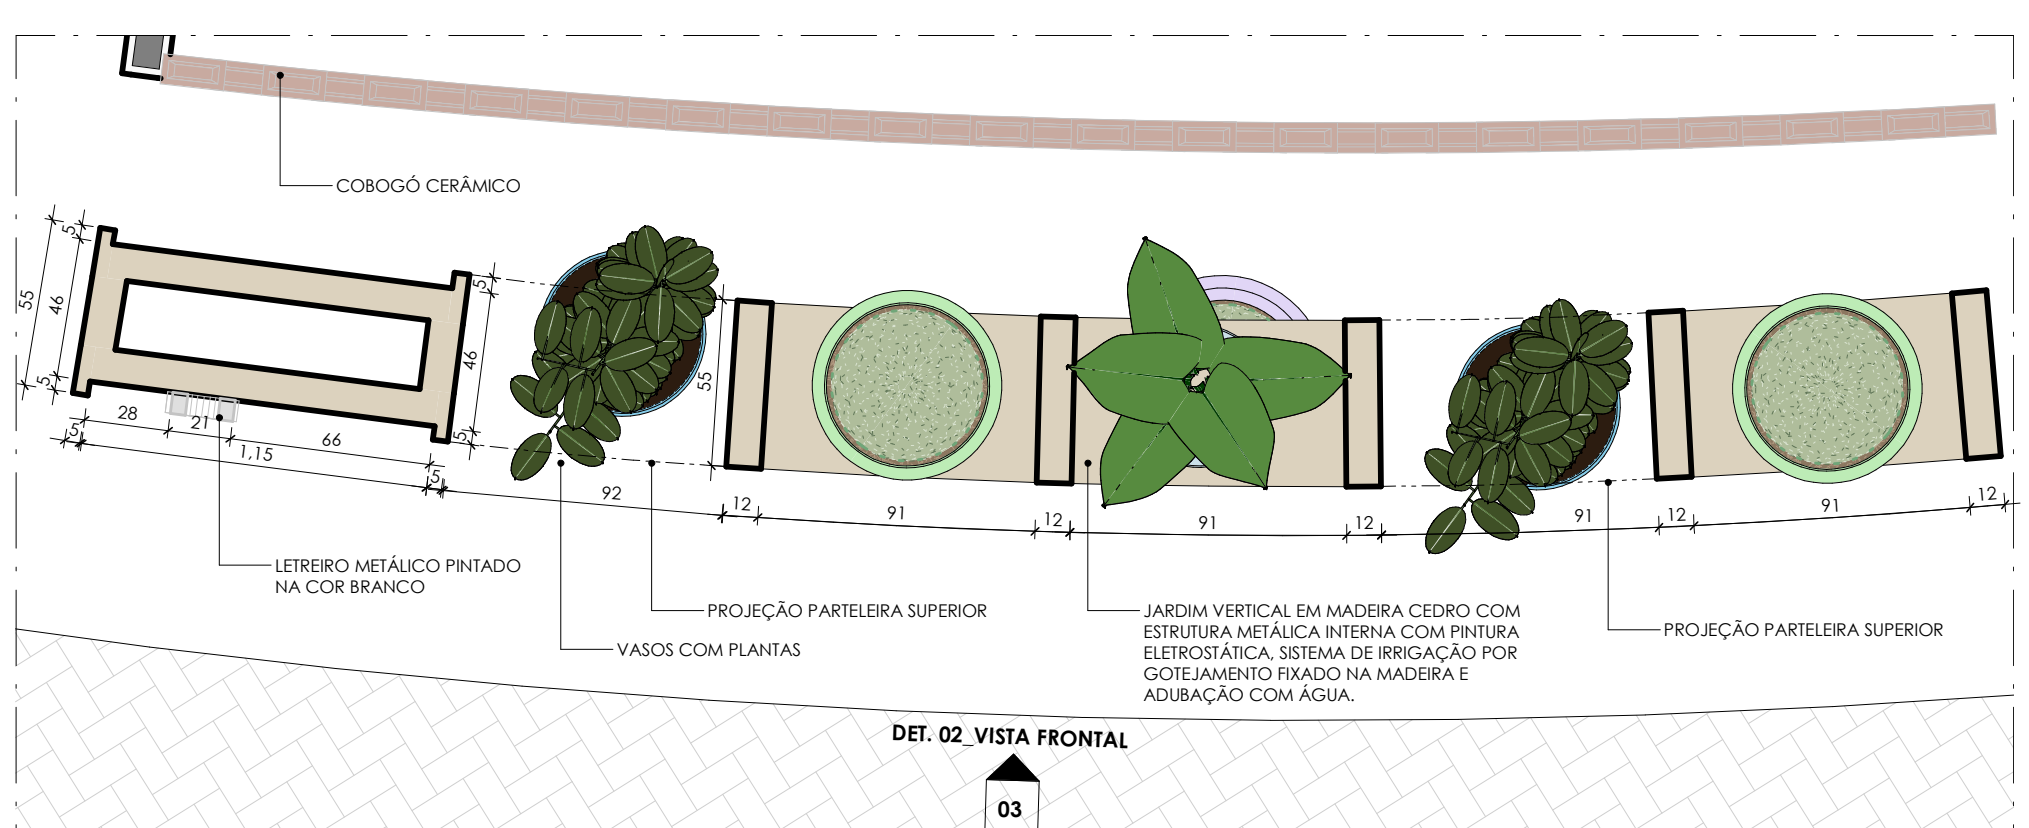


14 1:25

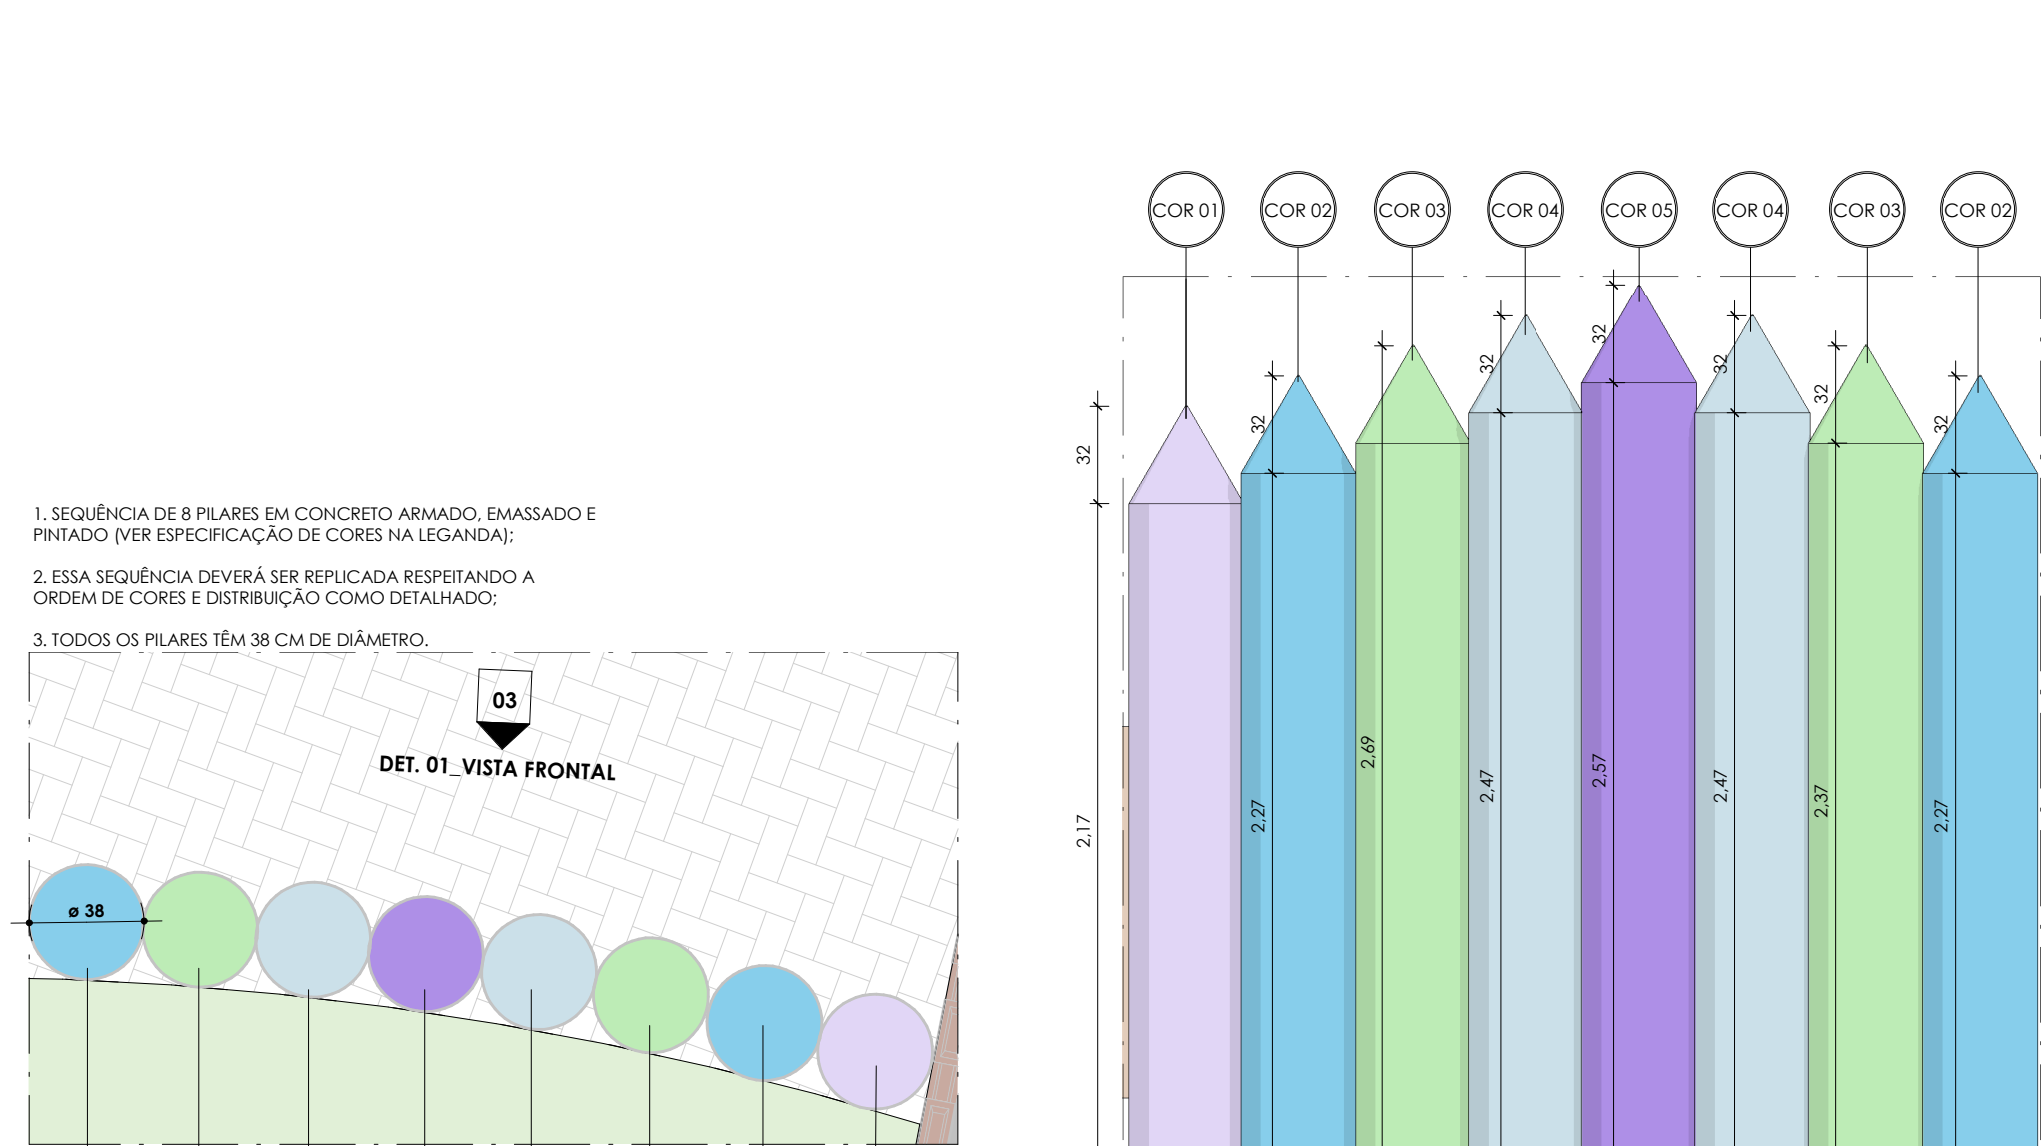


10 1:25

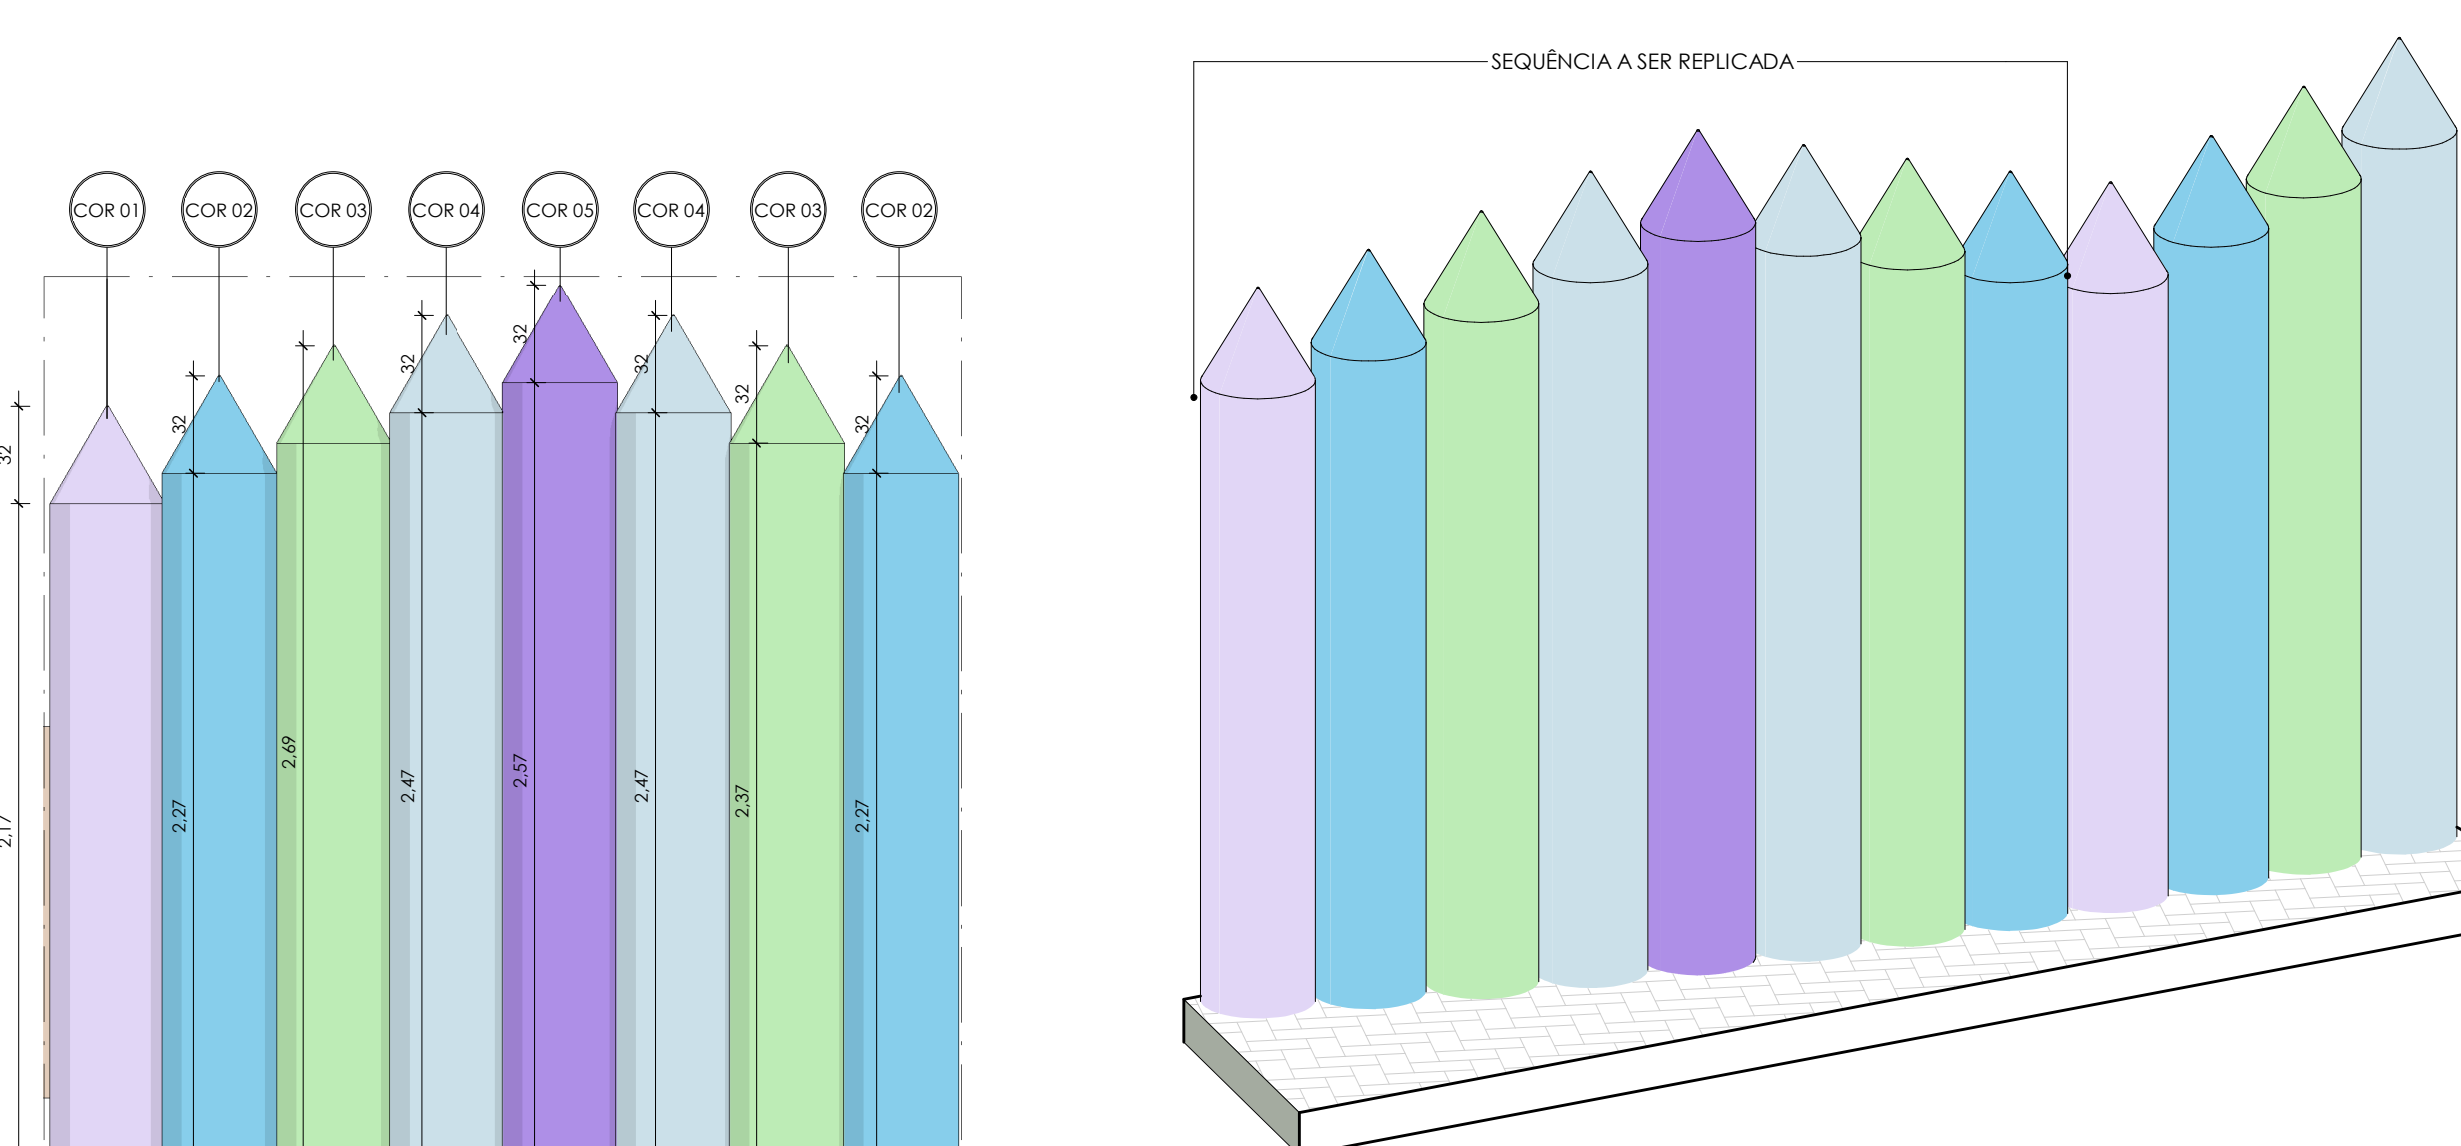

11 1:25

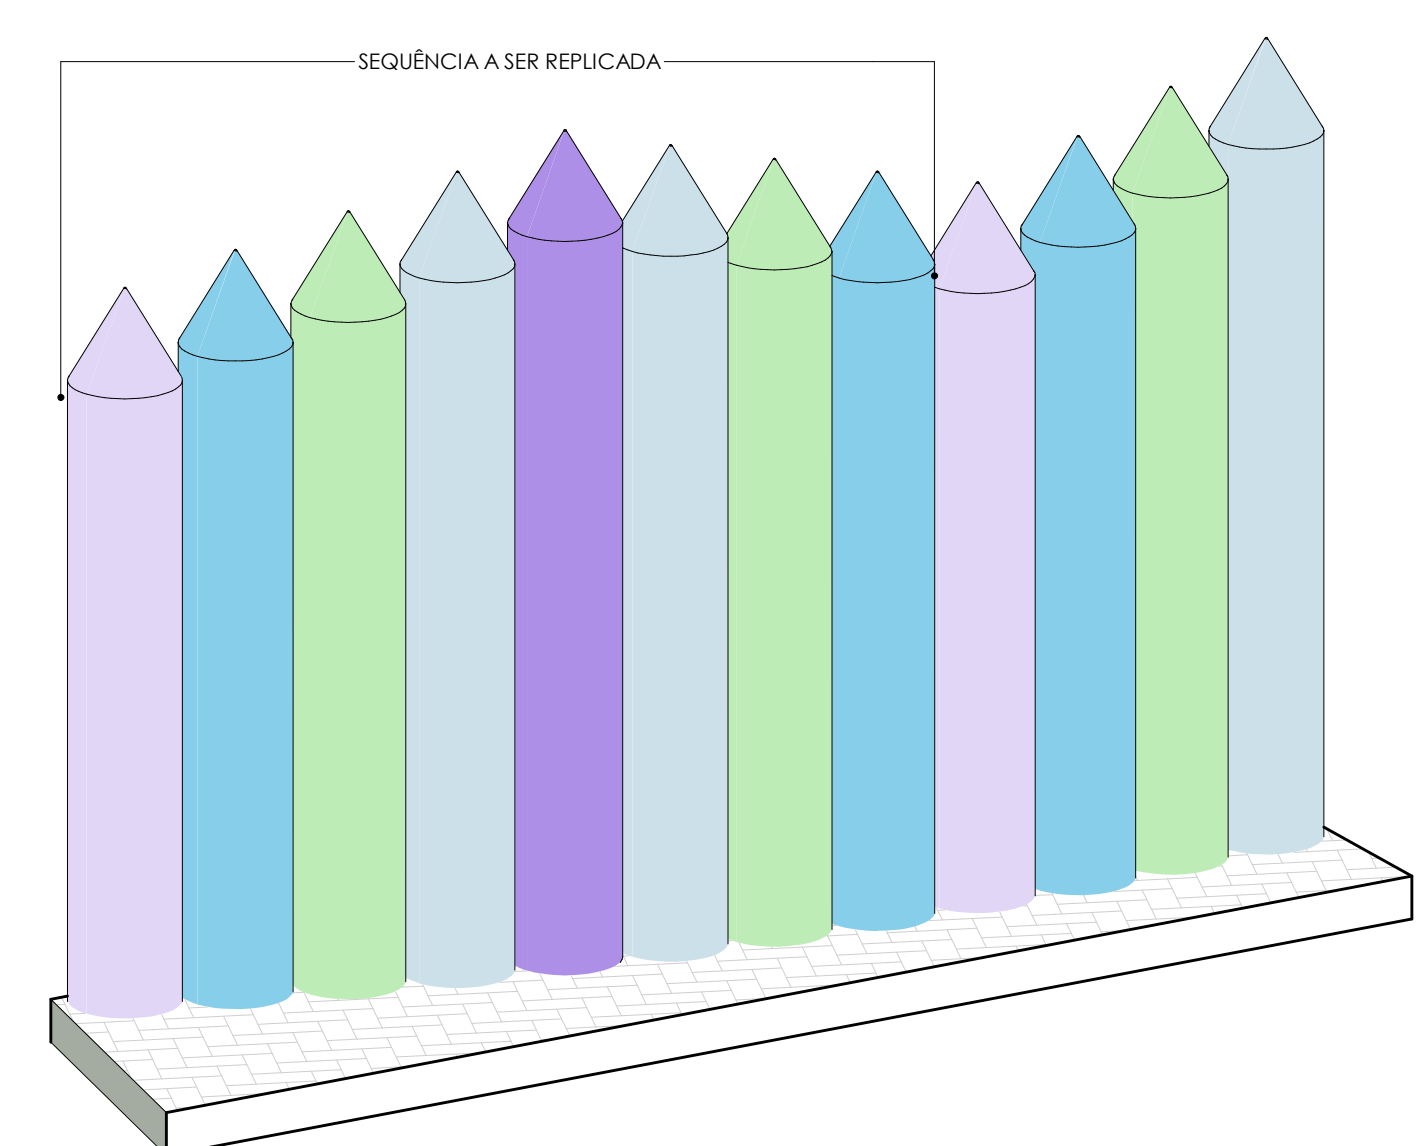

12 1:25

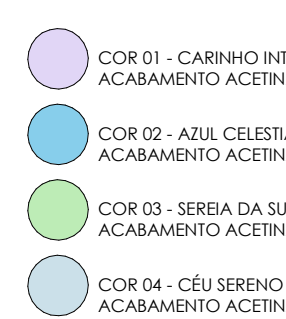

9 1:25

ANTEPROJETO ARQUITETÔNICO	
ESCOLA INFANTIL COM PEDAGOGIA DE ENSINO WALDORF	
ENDEREÇO	AVENIDA DA INTEGRAÇÃO, S/N, VILA EDUARDO, PETROLINA - PERNAMBUCO
FACULDADE	FACULDADE DE TECNOLOGIA E CIÊNCIAS - UNIFTC
ALUNA	ANDREA DE OLIVEIRA LIMA
DISCIPLINA	TRABALHO DE CONCLUSÃO DE CURSO II
ORIENTADOR	DANIEL VANETTI
CORTES: 3 - HUMANIZADO, CORTES 4, CORTES 5, CORTES 6, CORTES 7, FACHADA SUDOESTE, FACHADA NOROESTE E FACHADA NORDESTE	
QUADRO DE ÁREAS	
ÁREA DO TERRENO: 7.337,96 m²	T.O.: 16,64%
ÁREA CONSTRUIDA: 1.221,15 m²	T.S.N.: 16,61%
ÁREA COBERTA: 1.463,58 m²	
ÁREA PERMEÁVEL: 1.211,77 m²	
DATA	18/11/2022
ESCALA	Como Indicado