



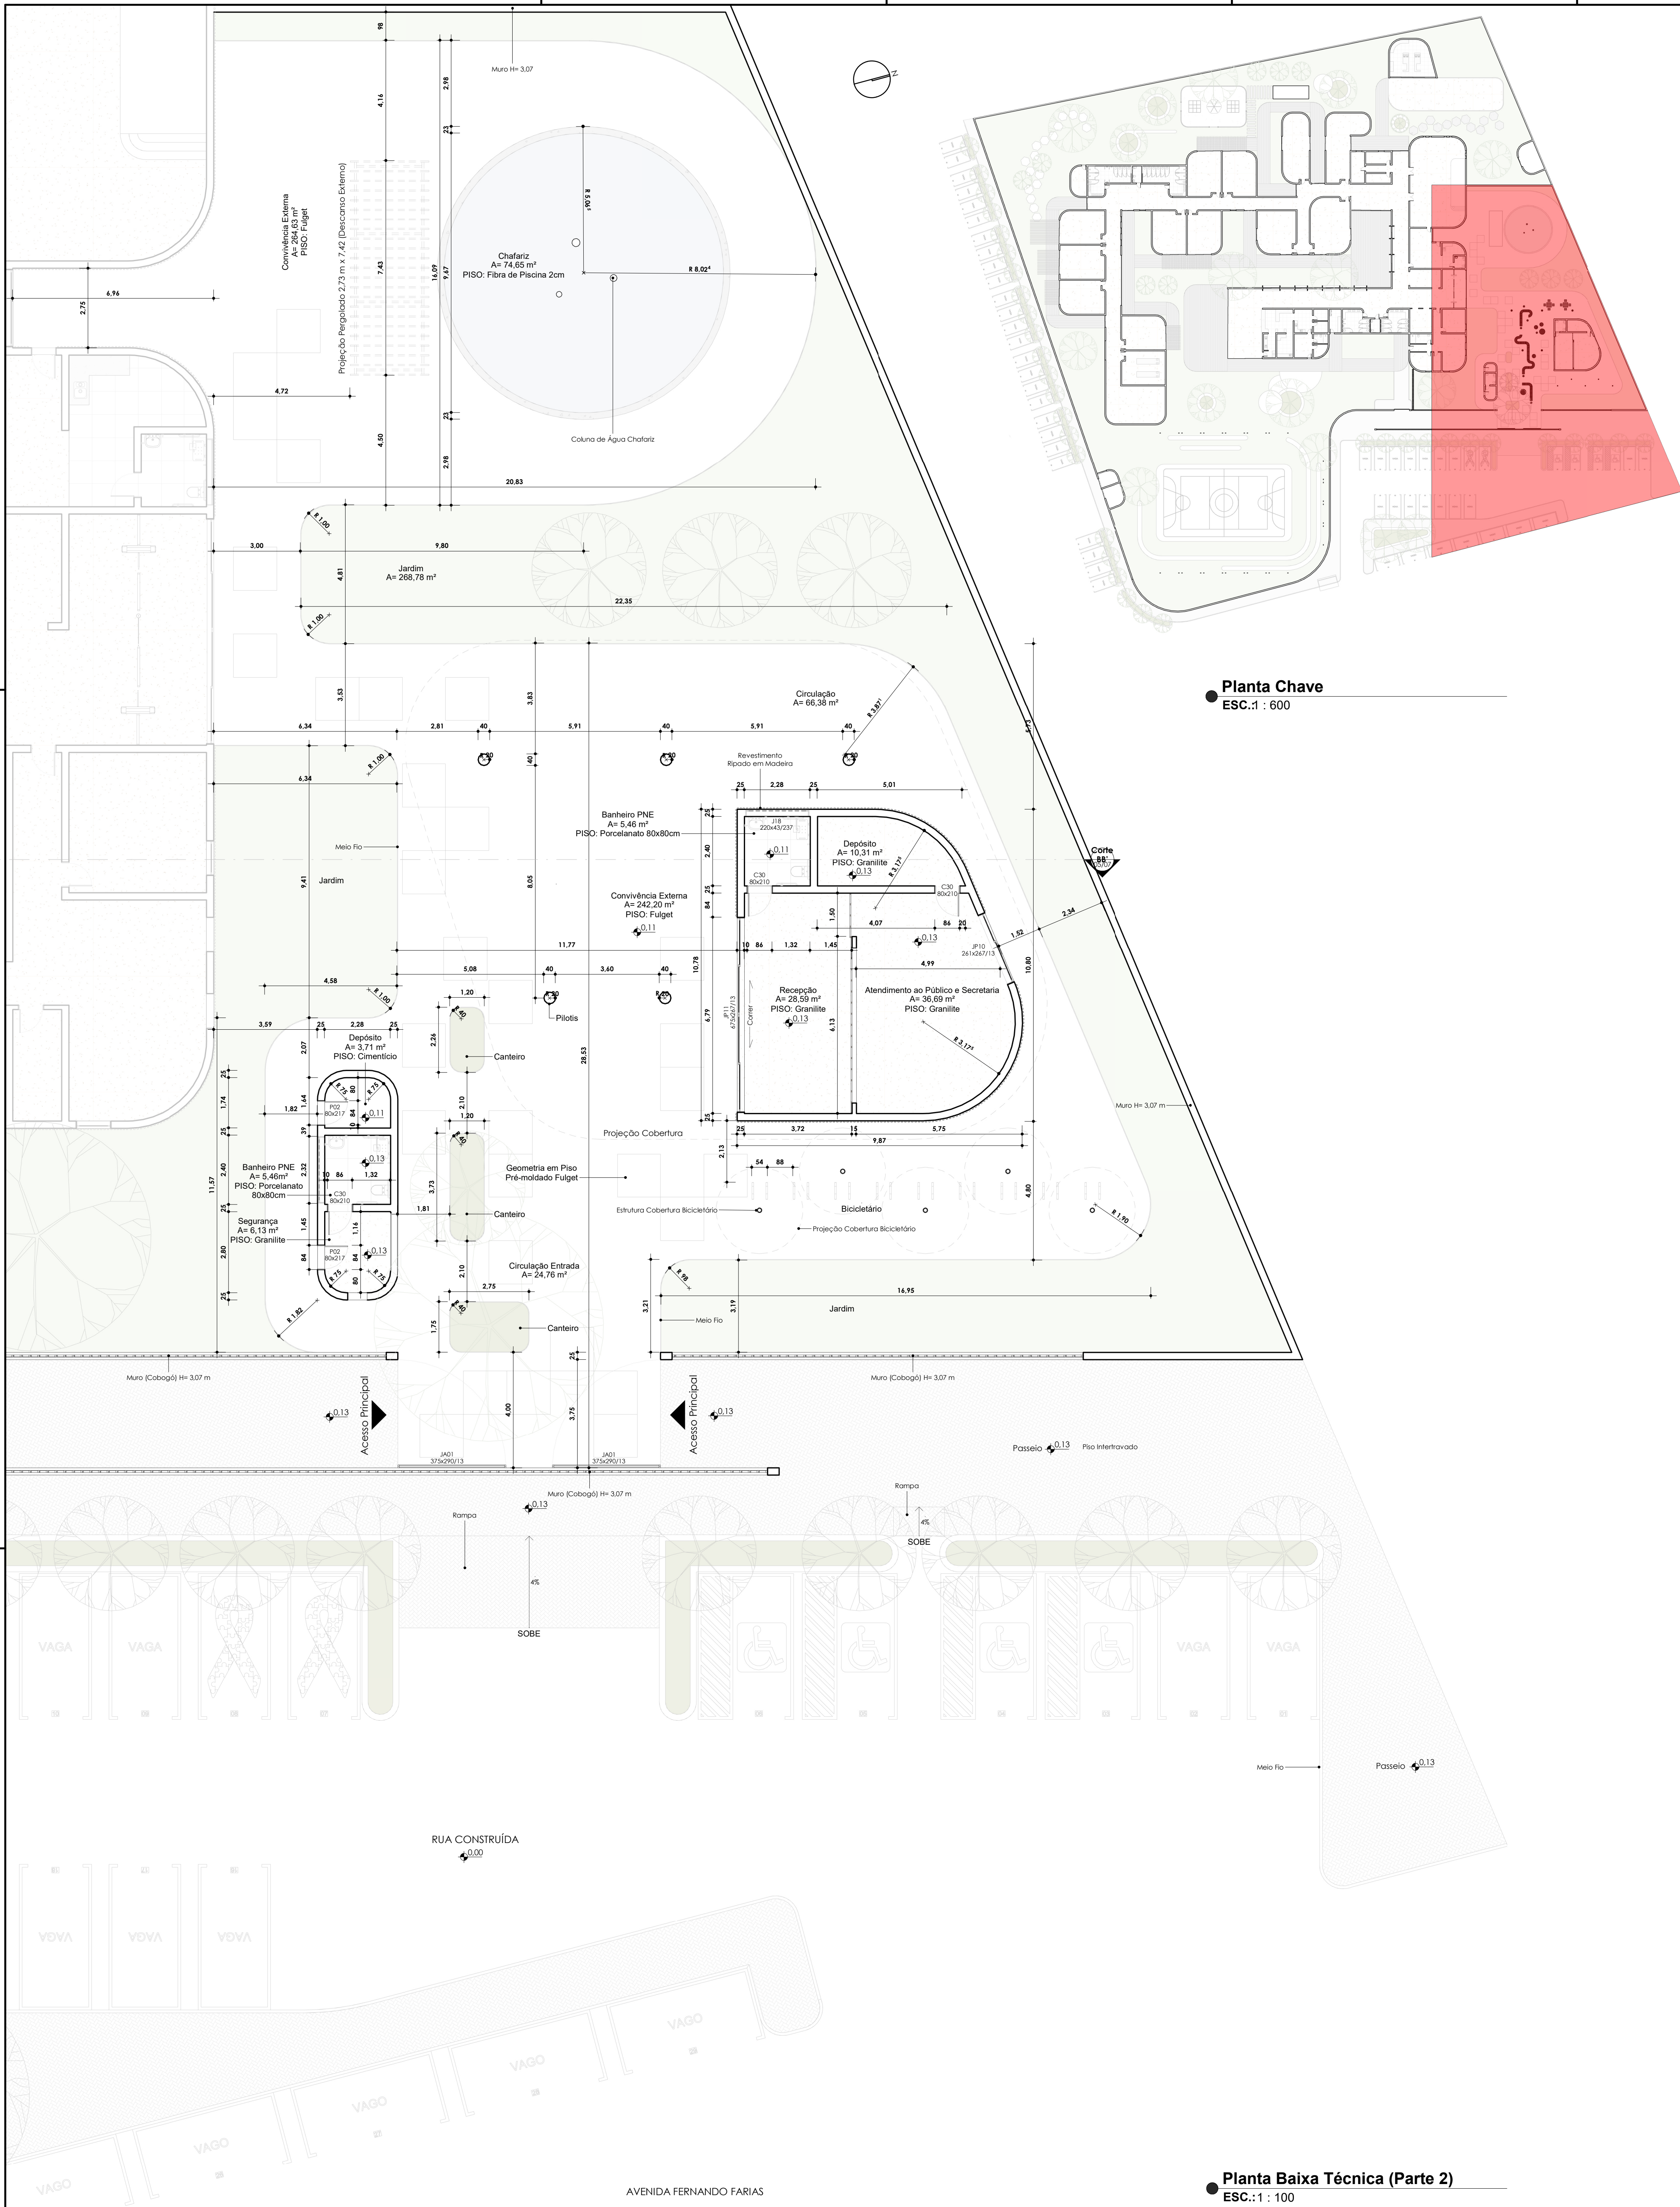

● Planta Chave
ESC:1 : 600

● Planta Baixa Técnica (Parte 2)
ESC:1 : 100

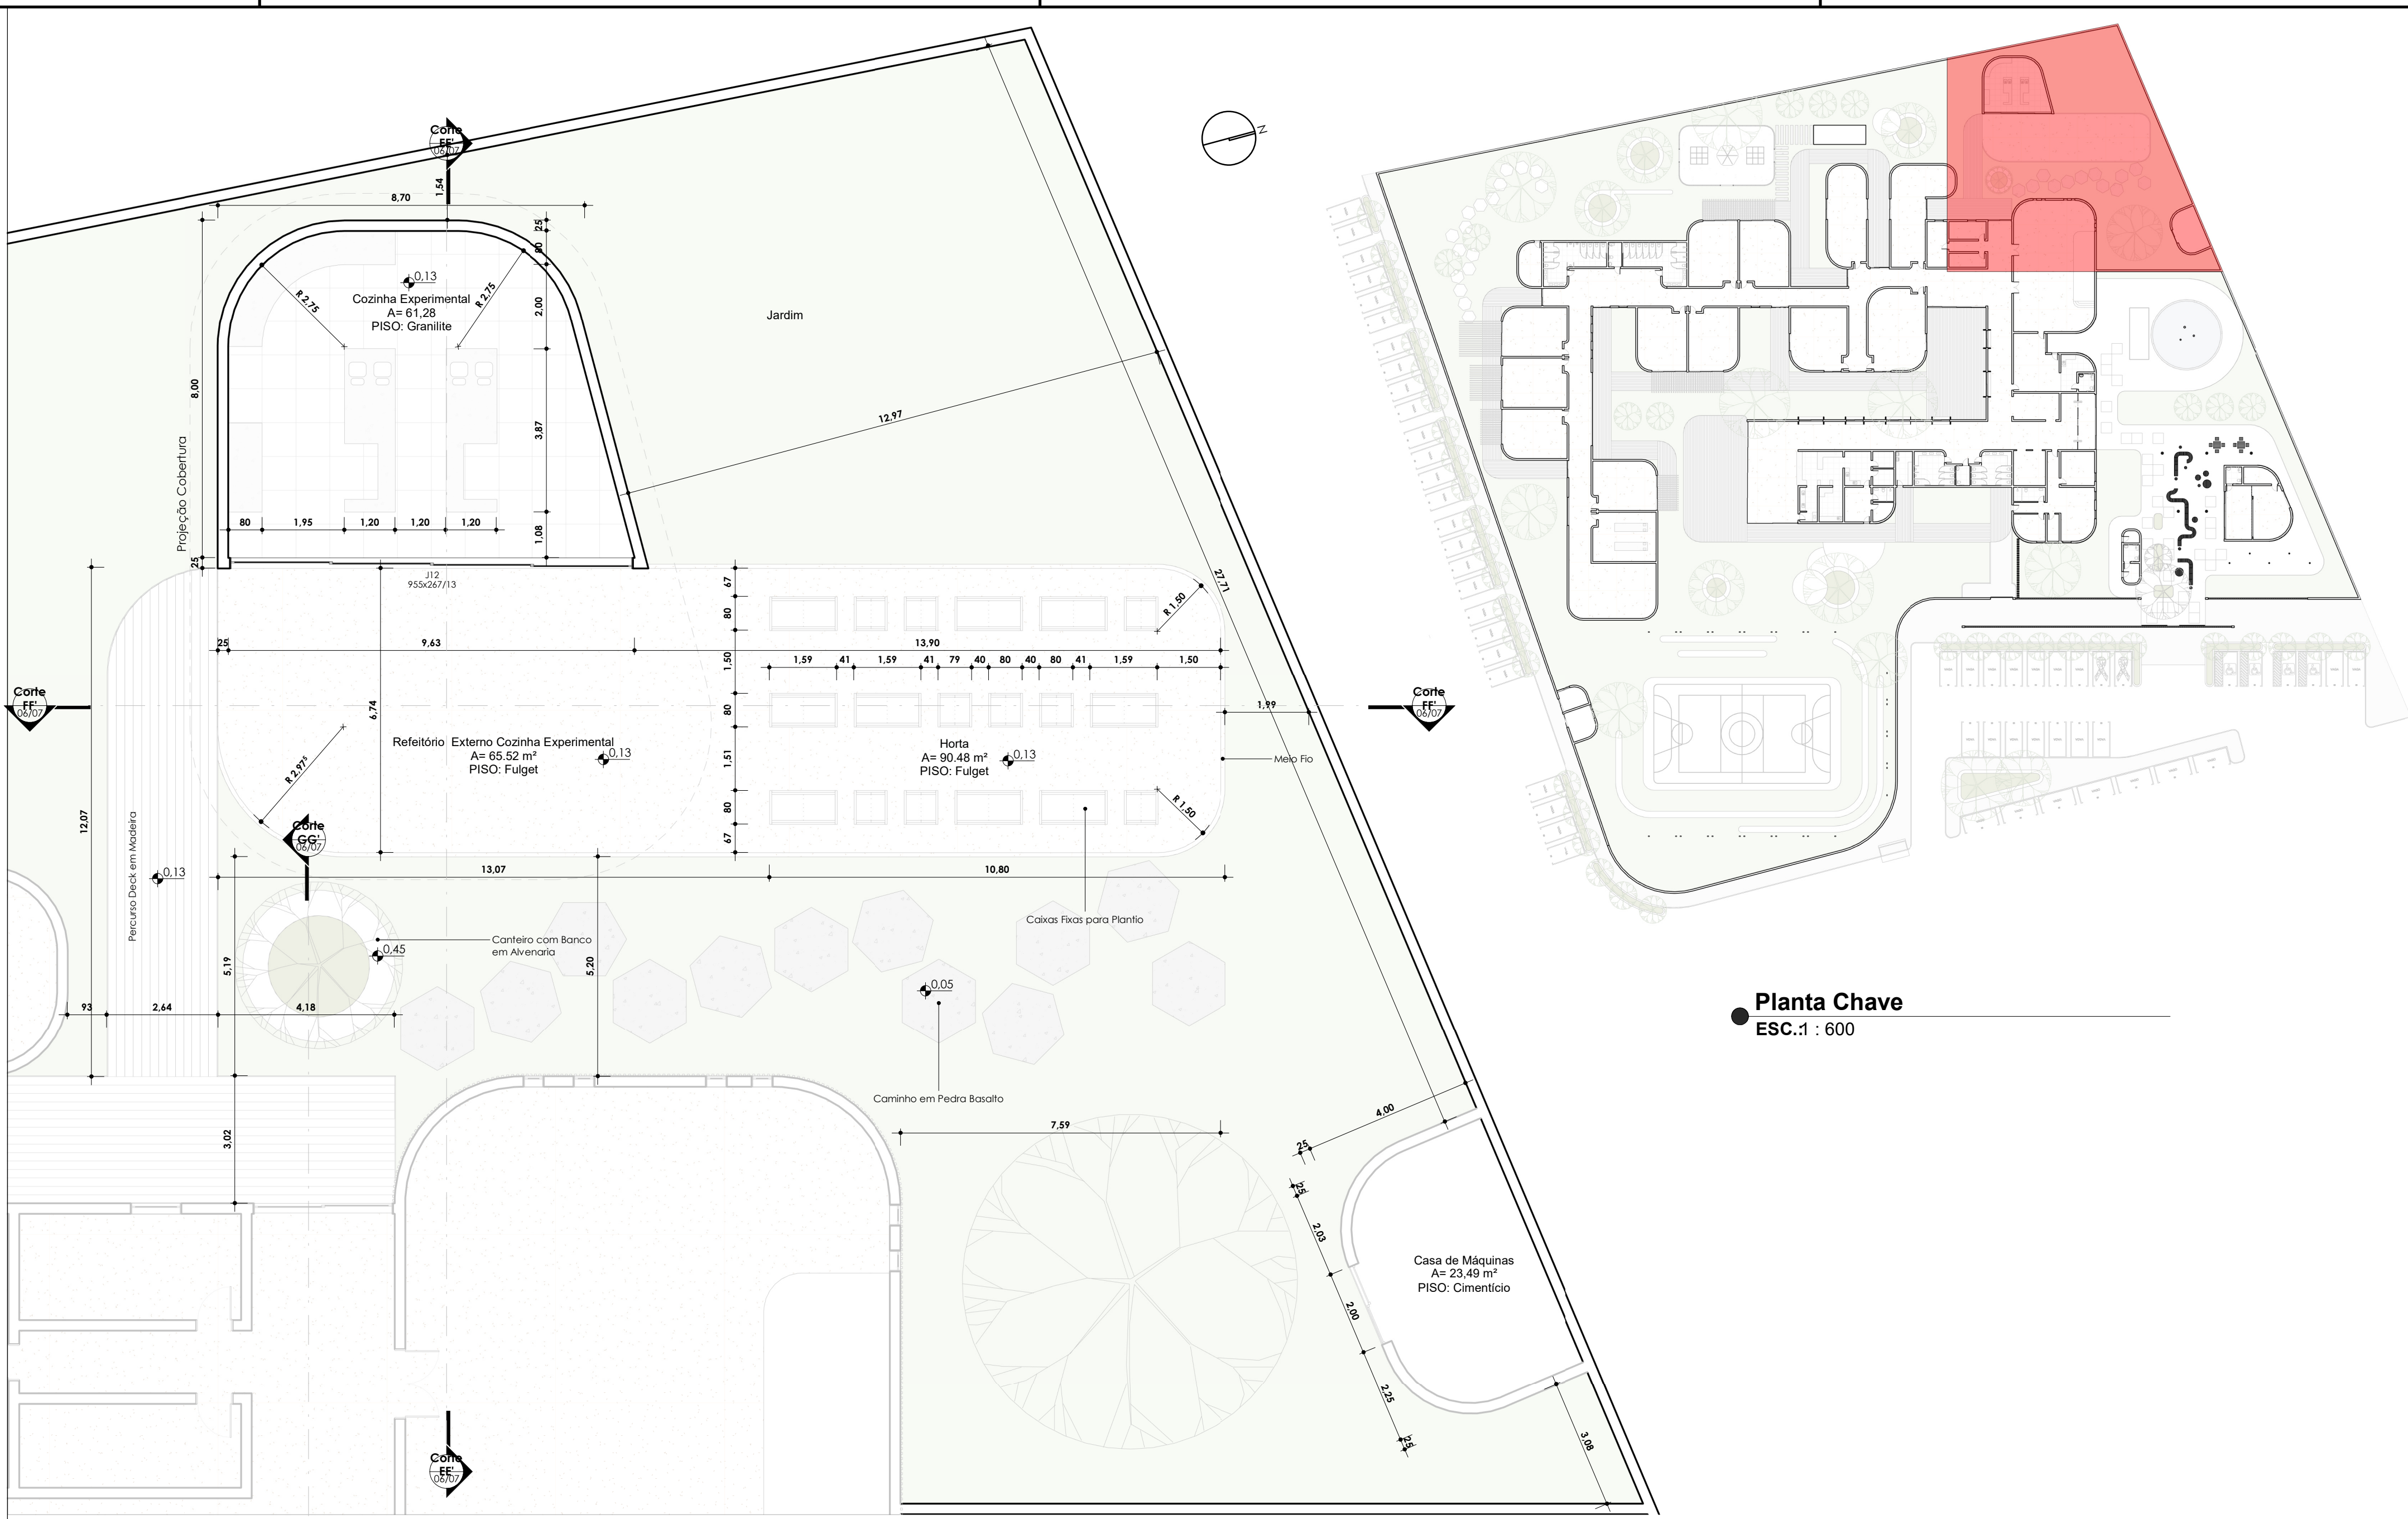

● Planta Chave
ESC:1 : 600

● CORTE E
ESC:1 : 100

TABELA PORTAS DE CORRER			
COD.	FUNCIONAMENTO	MATERIAL	QTDE
JP1	Correr, quatro folhas	PVC Amadeirado com vidro incolor	01
JP2	Correr, quatro folhas	PVC Amadeirado com vidro incolor	01
JP3	Correr, duas folhas	PVC Amadeirado com vidro incolor	01
JP4	Correr, quatro folhas	PVC Amadeirado com vidro incolor	01
JP5	Correr, duas folhas	PVC Amadeirado com vidro incolor	01
JP6	Correr, duas folhas	PVC Amadeirado com vidro incolor	04
JP7	Correr, duas folhas	PVC Amadeirado com vidro incolor	01
JP8	Correr, três portas	PVC Amadeirado com vidro incolor	07
JP9	Correr, duas folhas	PVC Amadeirado com vidro incolor	05
JP10	Correr, duas folhas	PVC Amadeirado com vidro incolor	01
JP11	Correr, quatro folhas	PVC Amadeirado com vidro incolor	01
JP12	Correr, quatro folhas	PVC Amadeirado com vidro incolor	01
total:			25

TABELA JANELAS			
COD.	FUNCIONAMENTO	MATERIAL	QTDE
J1	Duas folhas, guilhotina	PVC Amadeirado com vidro incolor	12
J2	Uma folha, Maxim-ar	PVC Amadeirado com vidro incolor	01
J3	Uma folha, Maxim-ar	PVC Amadeirado com vidro incolor	02
J4	Uma folha, Maxim-ar	PVC Amadeirado com vidro incolor	02
J5	Duas folhas, guilhotina	PVC Amadeirado com vidro incolor	02
J6	Correr, duas folhas	PVC Amadeirado com vidro incolor	01
J7	Uma folha, Maxim-ar	PVC Amadeirado com vidro incolor	01
J8	Uma folha, Maxim-ar	PVC Amadeirado com vidro incolor	01
J9	Correr, duas folhas	PVC Amadeirado com vidro incolor	01
J10	Correr, duas folhas	PVC Amadeirado com vidro incolor	01
J11	Correr, duas folhas	PVC Amadeirado com vidro incolor	03
J12	Correr, duas folhas	PVC Amadeirado com vidro incolor	03
J13	Correr, duas folhas	PVC Amadeirado com vidro incolor	01
J14	Uma folha, Maxim-ar	PVC Amadeirado com vidro incolor	02
J15	Uma folha, Maxim-ar	PVC Amadeirado com vidro incolor	03
J16	Correr, quatro folhas	PVC Amadeirado com vidro incolor	01
J17	Correr, quatro folhas	PVC Amadeirado com vidro incolor	02
J18	Correr, oito folhas	PVC Amadeirado com vidro incolor	01
total:			40

TABELA PORTAS COMUNS			
COD.	FUNCIONAMENTO	MATERIAL	QTDE
C30	Giro, uma folha	PVC branco	41
JP2	Correr, quatro folhas	PVC branco	02
JP3	Correr, duas folhas	PVC branco	07
total:			50

TABELA FOLHAS FIXAS			
COD.	FUNCIONAMENTO	MATERIAL	QTDE
F01	Folha fixa	PVC Amadeirado com vidro incolor	06
F02	Folha fixa	PVC Amadeirado com vidro incolor	01
F03	Folha fixa	PVC Amadeirado com vidro incolor	01
F04	Folha fixa	PVC Amadeirado com vidro incolor	01
total:			09

TABELA GRADIL			
COD.	FUNCIONAMENTO	MATERIAL	QTDE
JC01	Correr, uma folha	Alumínio na cor branca	07
A01	Giro, uma folha	Alumínio na cor branca	02
total:			09

ESCOLA WALDORF DE NÍVEL FUNDAMENTAL



CURSO DE GRADUAÇÃO EM ARQUITETURA E URBANISMO DA REDE UNIFTC - FACULDADE DE
TECNOLOGIA E CIÊNCIAS
TRABALHO DE CONCLUSÃO DE CURSO

AUTOR:
Gustavo Lucas Costa Araújo

DOCENTE:
Érica Torres Nascimento

CONTEÚDO:
Planta Baixa Técnica Área
Construída (Parte 2 e 3)
ENDERÇO:
Av. Fernando Farias, Antônio
Cassimiro, Petrolina/PE

DATA:
26/05/2023
ESCALA:
Como indicado

FRANCHA:
04/07