


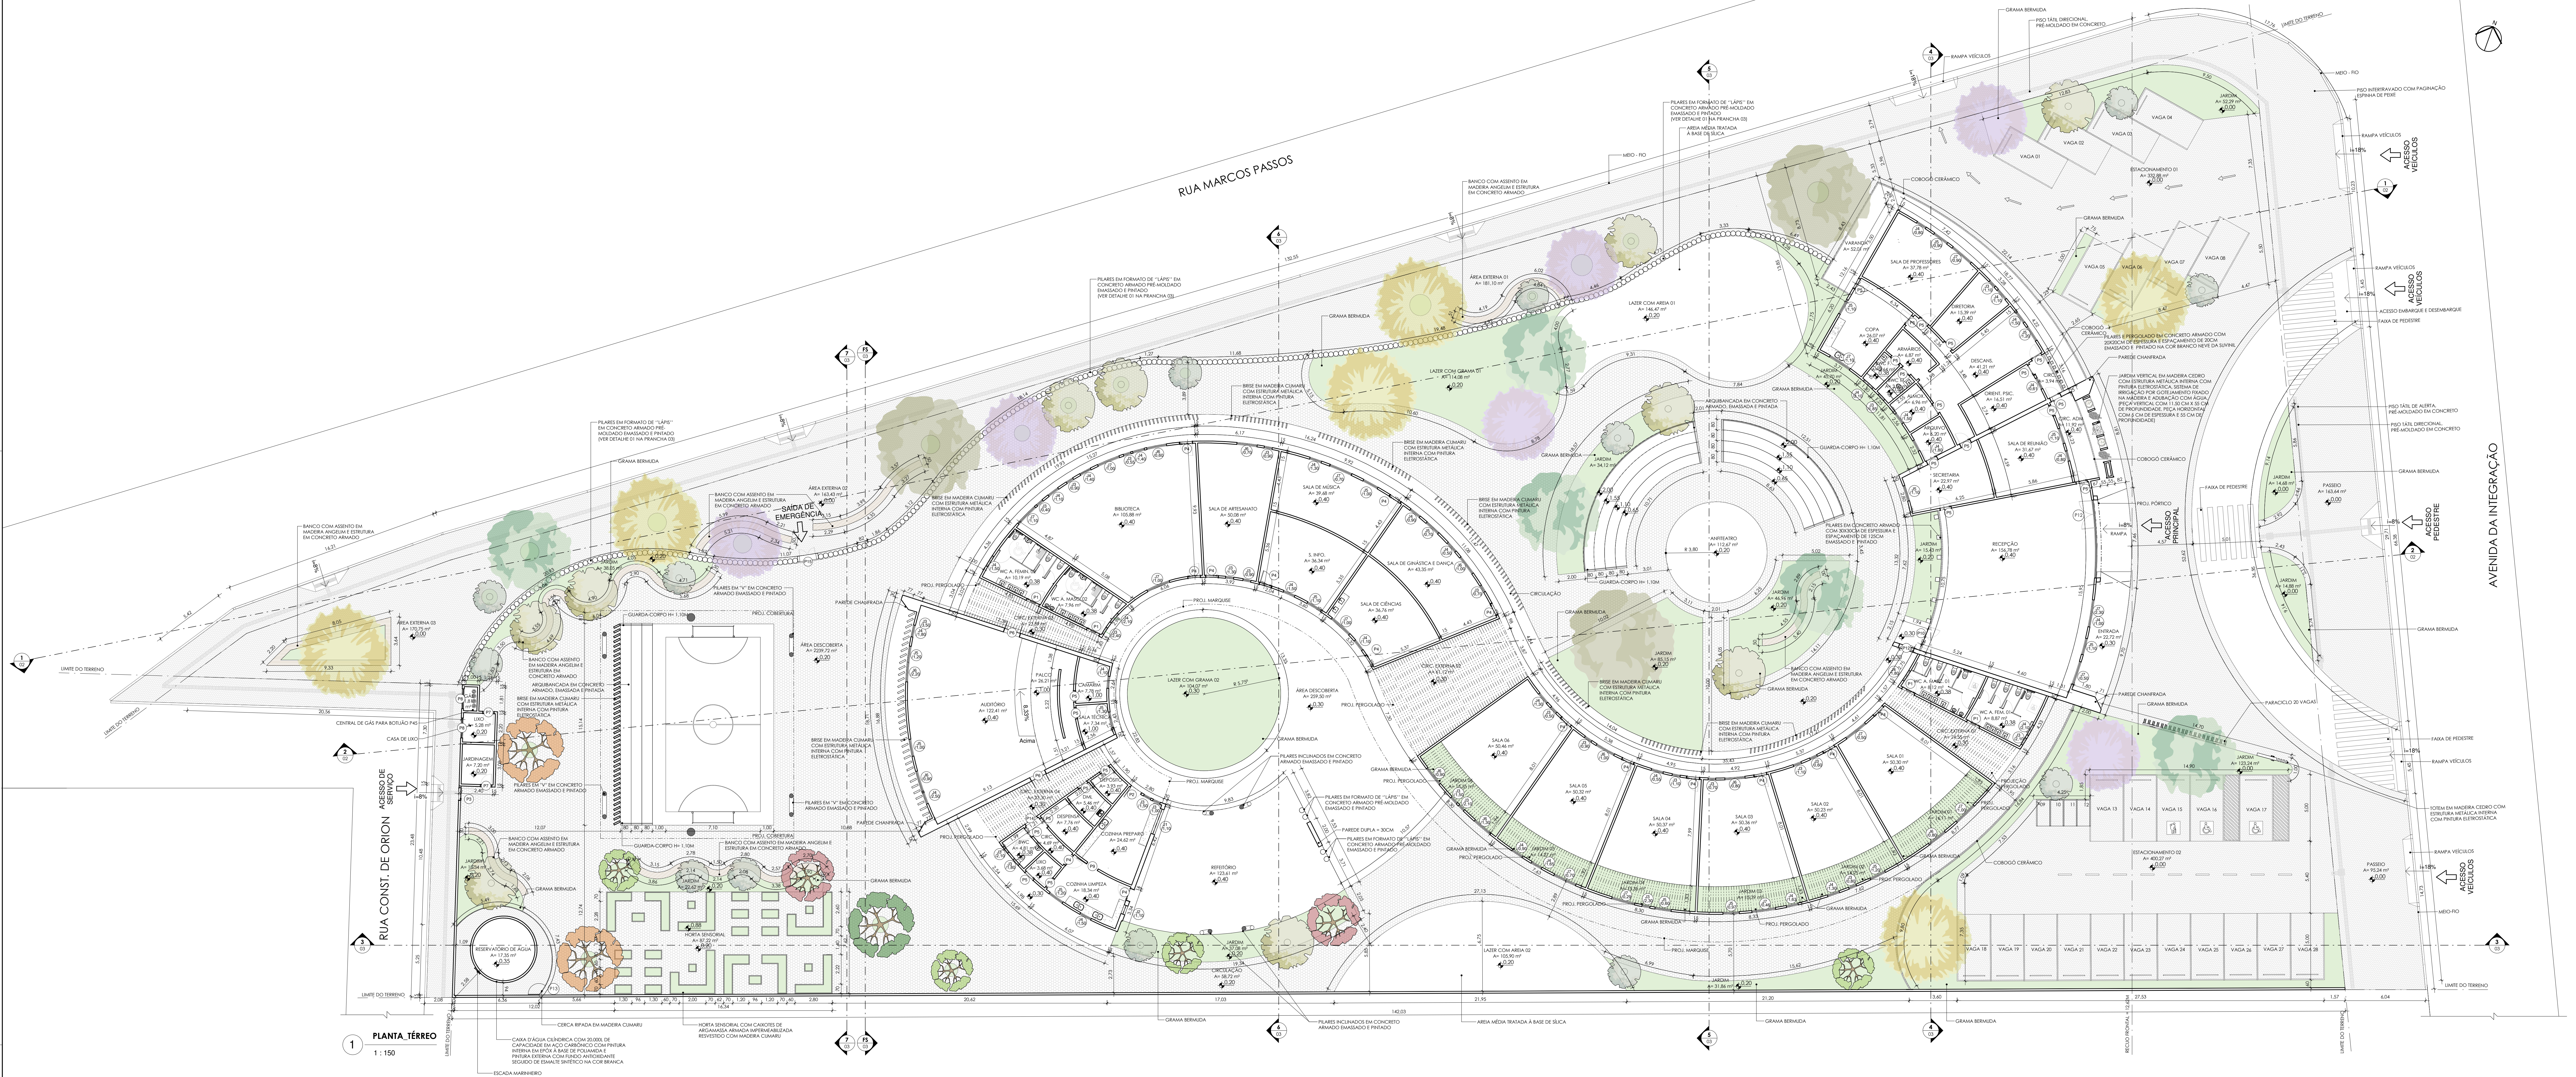

| ESQUADRIAS / PORTAS |      |       |      | DIMENSÕES (cm) |      | DESCRIÇÃO                                                                   |
|---------------------|------|-------|------|----------------|------|-----------------------------------------------------------------------------|
| INDICADOR           | UND. | LARG. | ALT. | LARG.          | ALT. |                                                                             |
| P1                  | 4    | 1,00  | 2,10 |                |      | PORTA DE GIRO EM MADEIRA PINUS                                              |
| P2                  | 5    | 0,90  | 2,10 |                |      | PORTA DE GIRO EM MADEIRA PINUS                                              |
| P3                  | 1    | 0,90  | 2,10 |                |      | PORTA METÁLICA COM PINTURA ELETROSTÁTICA NA COR BRANCO                      |
| P4                  | 15   | 0,90  | 2,10 |                |      | PORTA DE GIRO EM MADEIRA PINUS E VISOR RETANGULAR VERTICAL EM VIDRO INCOLOR |
| P5                  | 23   | 0,80  | 2,10 |                |      | PORTA DE GIRO EM MADEIRA PINUS                                              |
| P6                  | 2    | 1,20  | 2,10 |                |      | PORTA DE GIRO ACÚSTICA DUPLA EM MADEIRA PINUS                               |
| P7                  | 2    | 0,80  | 2,10 |                |      | PORTA DE GIRO METÁLICA COM PINTURA ELETROSTÁTICA NA COR BRANCO              |
| P8                  | 2    | 1,50  | 2,40 |                |      | GRADIL COM PINTURA ELETROSTÁTICA NA COR BRANCO                              |
| P9                  | 1    | 0,90  | 2,10 |                |      | PORTA DE CORRER EM MADEIRA PINUS                                            |
| P10                 | 1    | 0,82  | 2,49 |                |      | ESQUADRIA DE GIRO EM VIDRO TEMPERADO DUPLA INCOLOR                          |
| P11                 | 1    | 0,90  | 2,10 |                |      | PORTA DE GIRO NO MESMO MATERIAL DA CERCA                                    |
| P12                 | 1    | 1,10  | 2,54 |                |      | PORTA DE GIRO DUPLA EM VIDRO DUPLA TEMPERADO INCOLOR                        |
| P13                 | 10   | 0,70  | 2,10 |                |      | PORTAS NO MESMO MATERIAL DA CABINE DO BANHEIRO                              |
| P14                 | 1    | 1,00  | 2,10 |                |      | ABERTURA - SEM PORTA                                                        |
| P15                 | 1    | 1,20  | 2,10 |                |      | PORTA DUPLA DE EMERGÊNCIA METÁLICA COM PINTURA ELETROSTÁTICA NA COR BRANCO  |
| TOTAL               | 71   |       |      |                |      |                                                                             |

| ESQUADRIAS / JANELAS |      |       |      | DIMENSÕES (cm) |      | DESCRIÇÃO                                                               |
|----------------------|------|-------|------|----------------|------|-------------------------------------------------------------------------|
| INDICADOR            | UND. | LARG. | ALT. | LARG.          | ALT. |                                                                         |
| J1                   | 1    | 2,00  | 1,00 | 1,10           |      | ESQUADRIA EM MADEIRA PINUS COM VIDRO TEMPERADO INCOLOR                  |
| J2                   | 1    | 0,70  | 1,00 | 1,10           |      | ESQUADRIA EM MADEIRA PINUS COM VIDRO TEMPERADO INCOLOR                  |
| J3                   | 32   | 0,61  |      |                |      | ESQUADRIA EM MADEIRA PINUS COM VIDRO TEMPERADO DUPLA NA COR VERDE       |
| J4                   | 33   | 0,92  |      |                |      | ESQUADRIA EM MADEIRA PINUS COM VIDRO TEMPERADO DUPLA NA COR VERDE CLARO |
| J5                   | 17   | 1,22  |      |                |      | ESQUADRIA EM MADEIRA PINUS COM VIDRO TEMPERADO DUPLA NA COR AZUL CLARO  |
| J6                   | 11   | 1,53  |      |                |      | ESQUADRIA EM MADEIRA PINUS COM VIDRO TEMPERADO DUPLA NA COR AZUL CLARO  |
| J7                   | 14   | 1,80  |      |                |      | ESQUADRIA EM MADEIRA PINUS COM VIDRO TEMPERADO DUPLA NA COR LILÁS       |
| TOTAL                | 111  |       |      |                |      |                                                                         |

Obs.: As Janelas que estão sem altura são circulares, o diâmetro delas está na coluna de larguras. Conferir o detalhe dessas janelas circulares na planta, pois as mesmas possuem alturas de petitoril diferentes no projeto.

## ANTEPROJETO ARQUITETÔNICO

ESCOLA INFANTIL COM PEDAGOGIA DE ENSINO WALDORF

Endereço: Avenida da Integração, s/n, Vila Eduardo, Petrópolis - RJ

Faixa: Faculdade de Tecnologia e Ciências - UNIFTC

Aluna: Andreia de Oliveira Lima

Disciplina: Trabalho de Conclusão de Curso II

Orientador: Daniel Vanetti

Conteúdo: Planta Pavimento Terreno, Corte 01, Corte 02 e Legenda

Quadro de Áreas

Área do Terreno: 7.337,85 m²

Área Construída: 1.221,15 m²

Área Coberta: 1.603,59 m²

Área Permeável: 1.211,77 m²

T.O.: 16,64%

T.S.N.: 16,91%

Folha

02

/04

Data

18/11/2022

Escala

1:150