


Fachada Leste Externa
ESC.:1 : 100

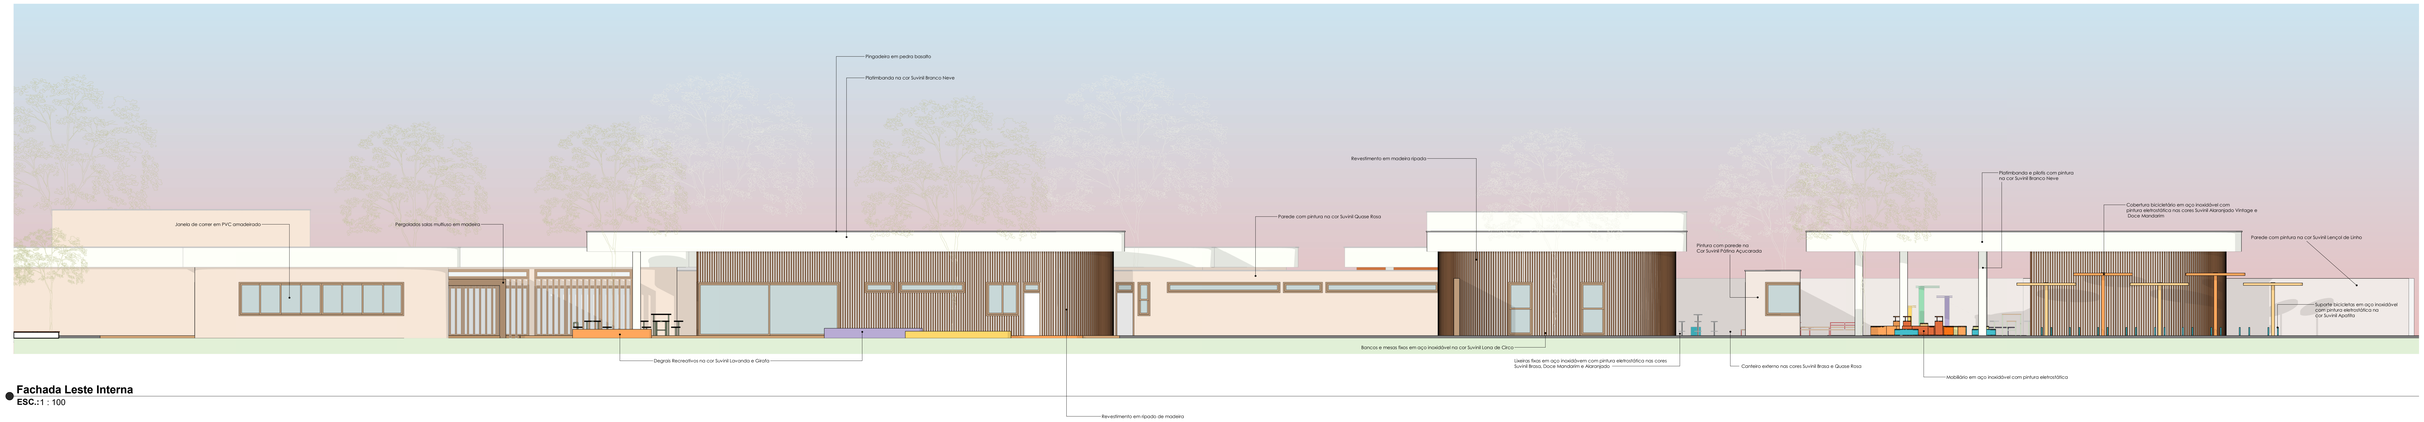

Fachada Leste Interna
ESC.:1 : 100



Fachada Norte Interna
ESC.:1 : 100

ESCOLA WALDORF DE NÍVEL FUNDAMENTAL

CURSO DE GRADUAÇÃO EM ARQUITETURA E URBANISMO DA REDE UniFTC - FACULDADE DE TECNOLOGIA E CIÊNCIAS
TRABALHO DE CONCLUSÃO DE CURSO

AUTOR: Projetista
DOCENTE: Aprovador

CONTEÚDO: Fachadas
ENDEREÇO: Verificador
DATA: 05/25/23
ESCALA: 1 : 100
PRANCHA: 07/07