



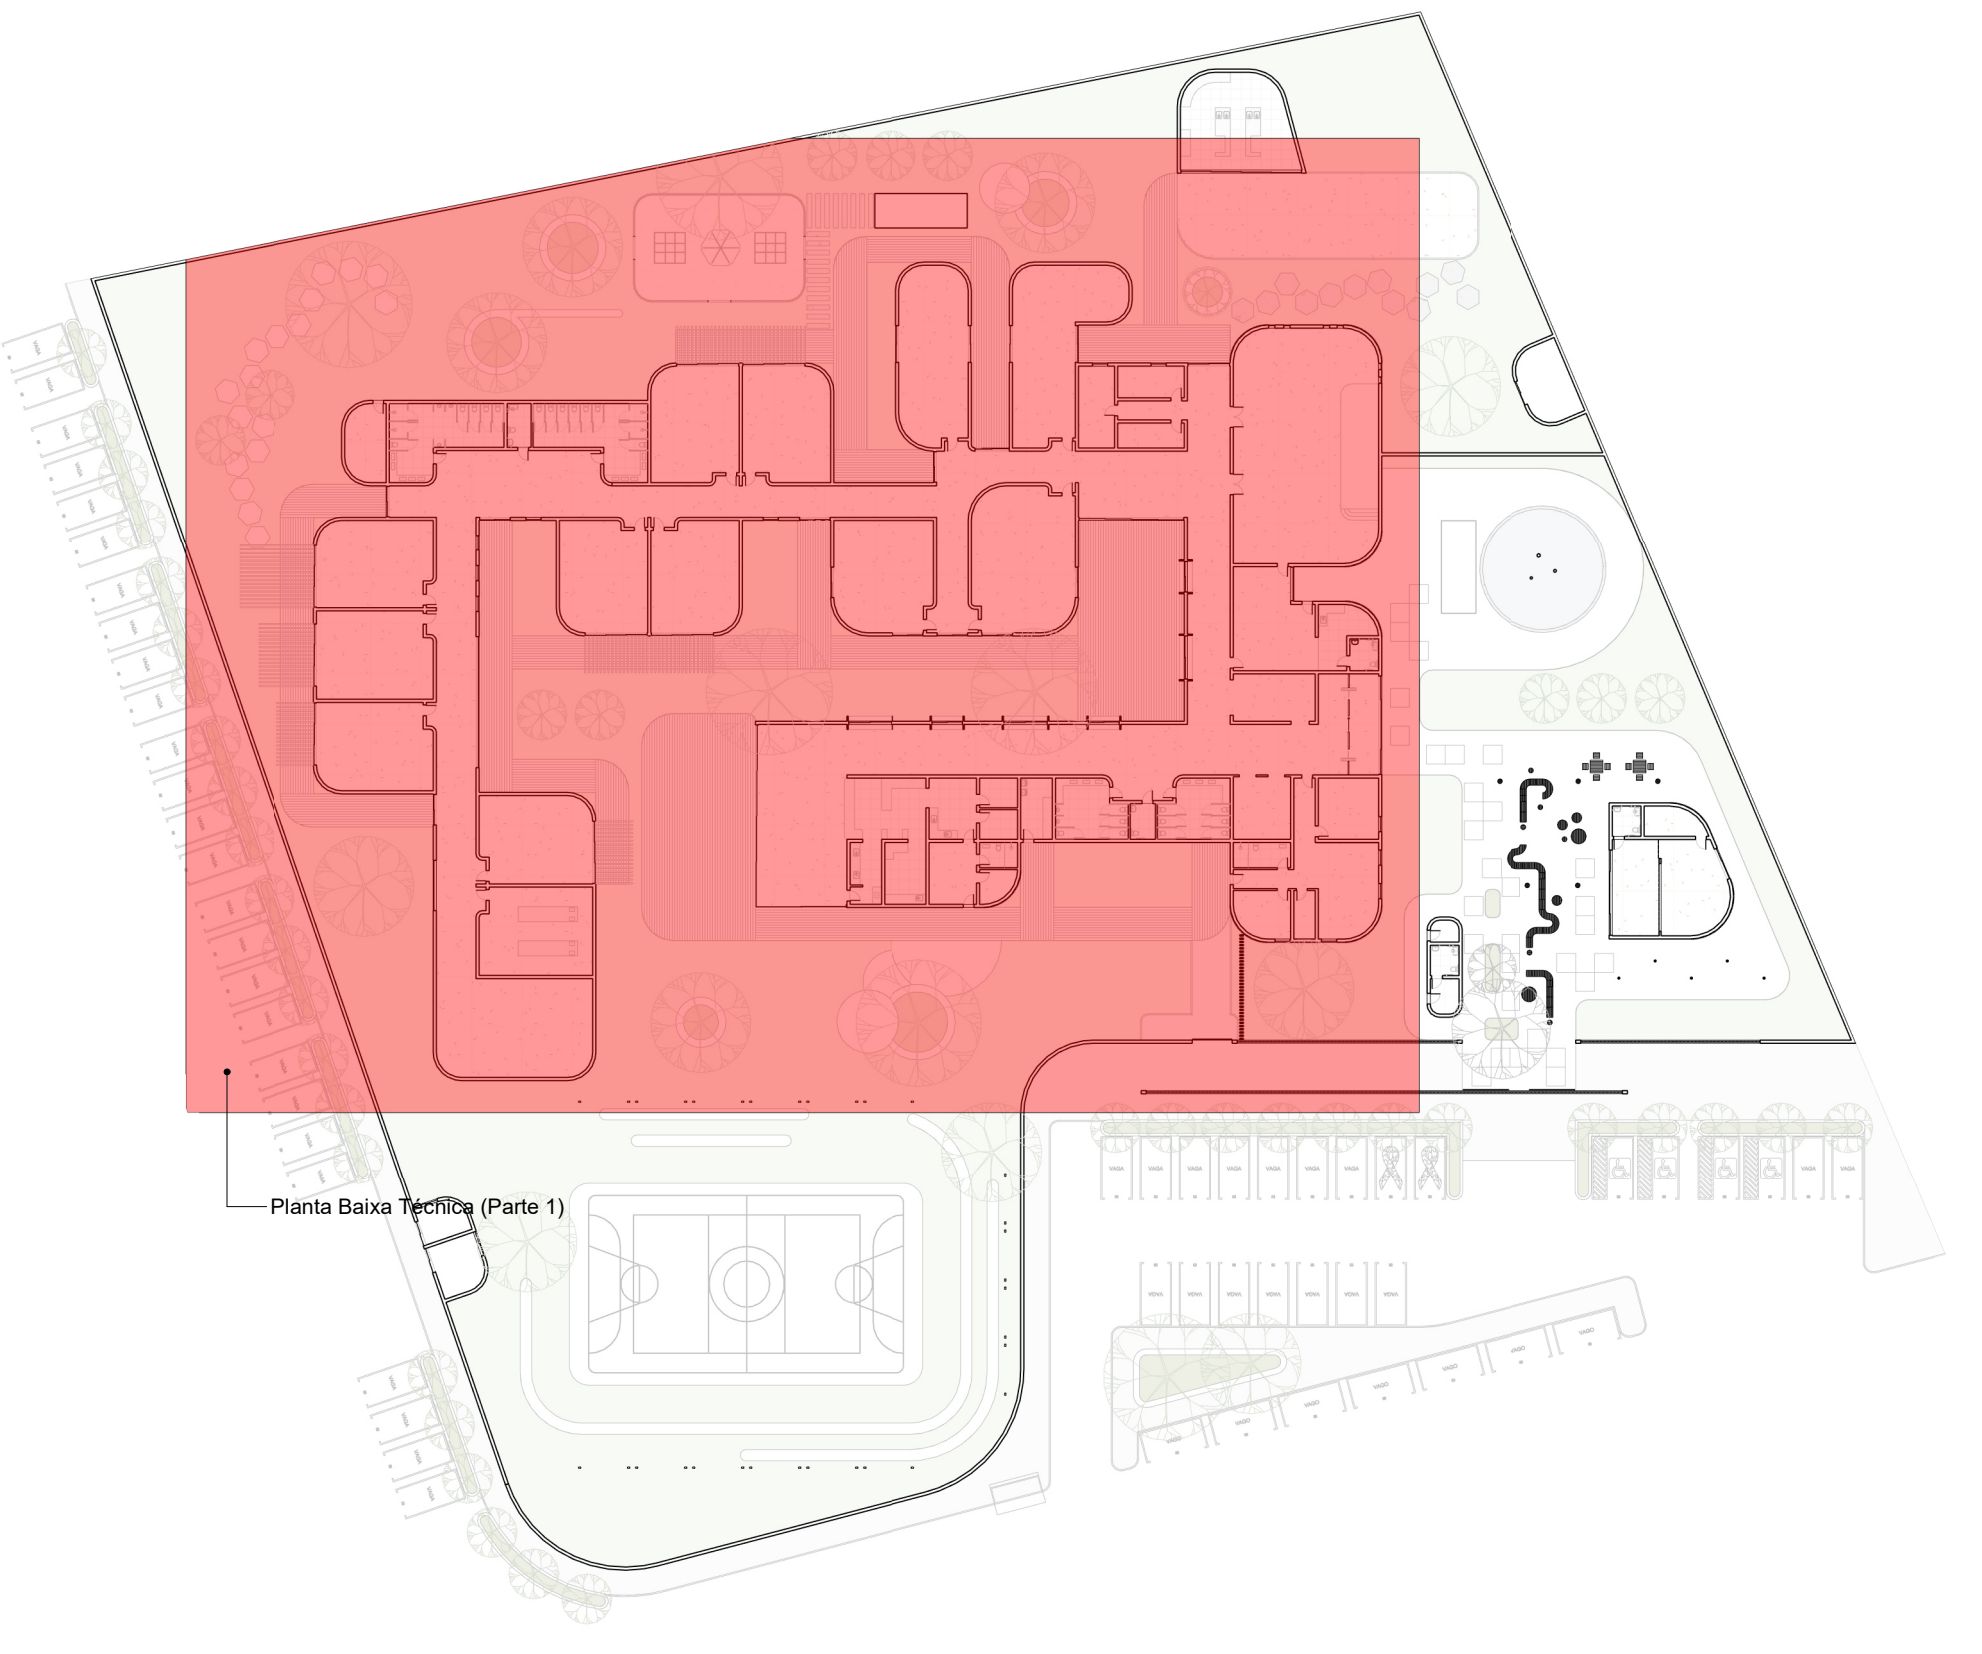

Planta Chave
ESC: 1 : 600

Planta Técnica Área Construída (Parte 1)
ESC: 1 : 100

ESCOLA WALDORF DE NÍVEL FUNDAMENTAL

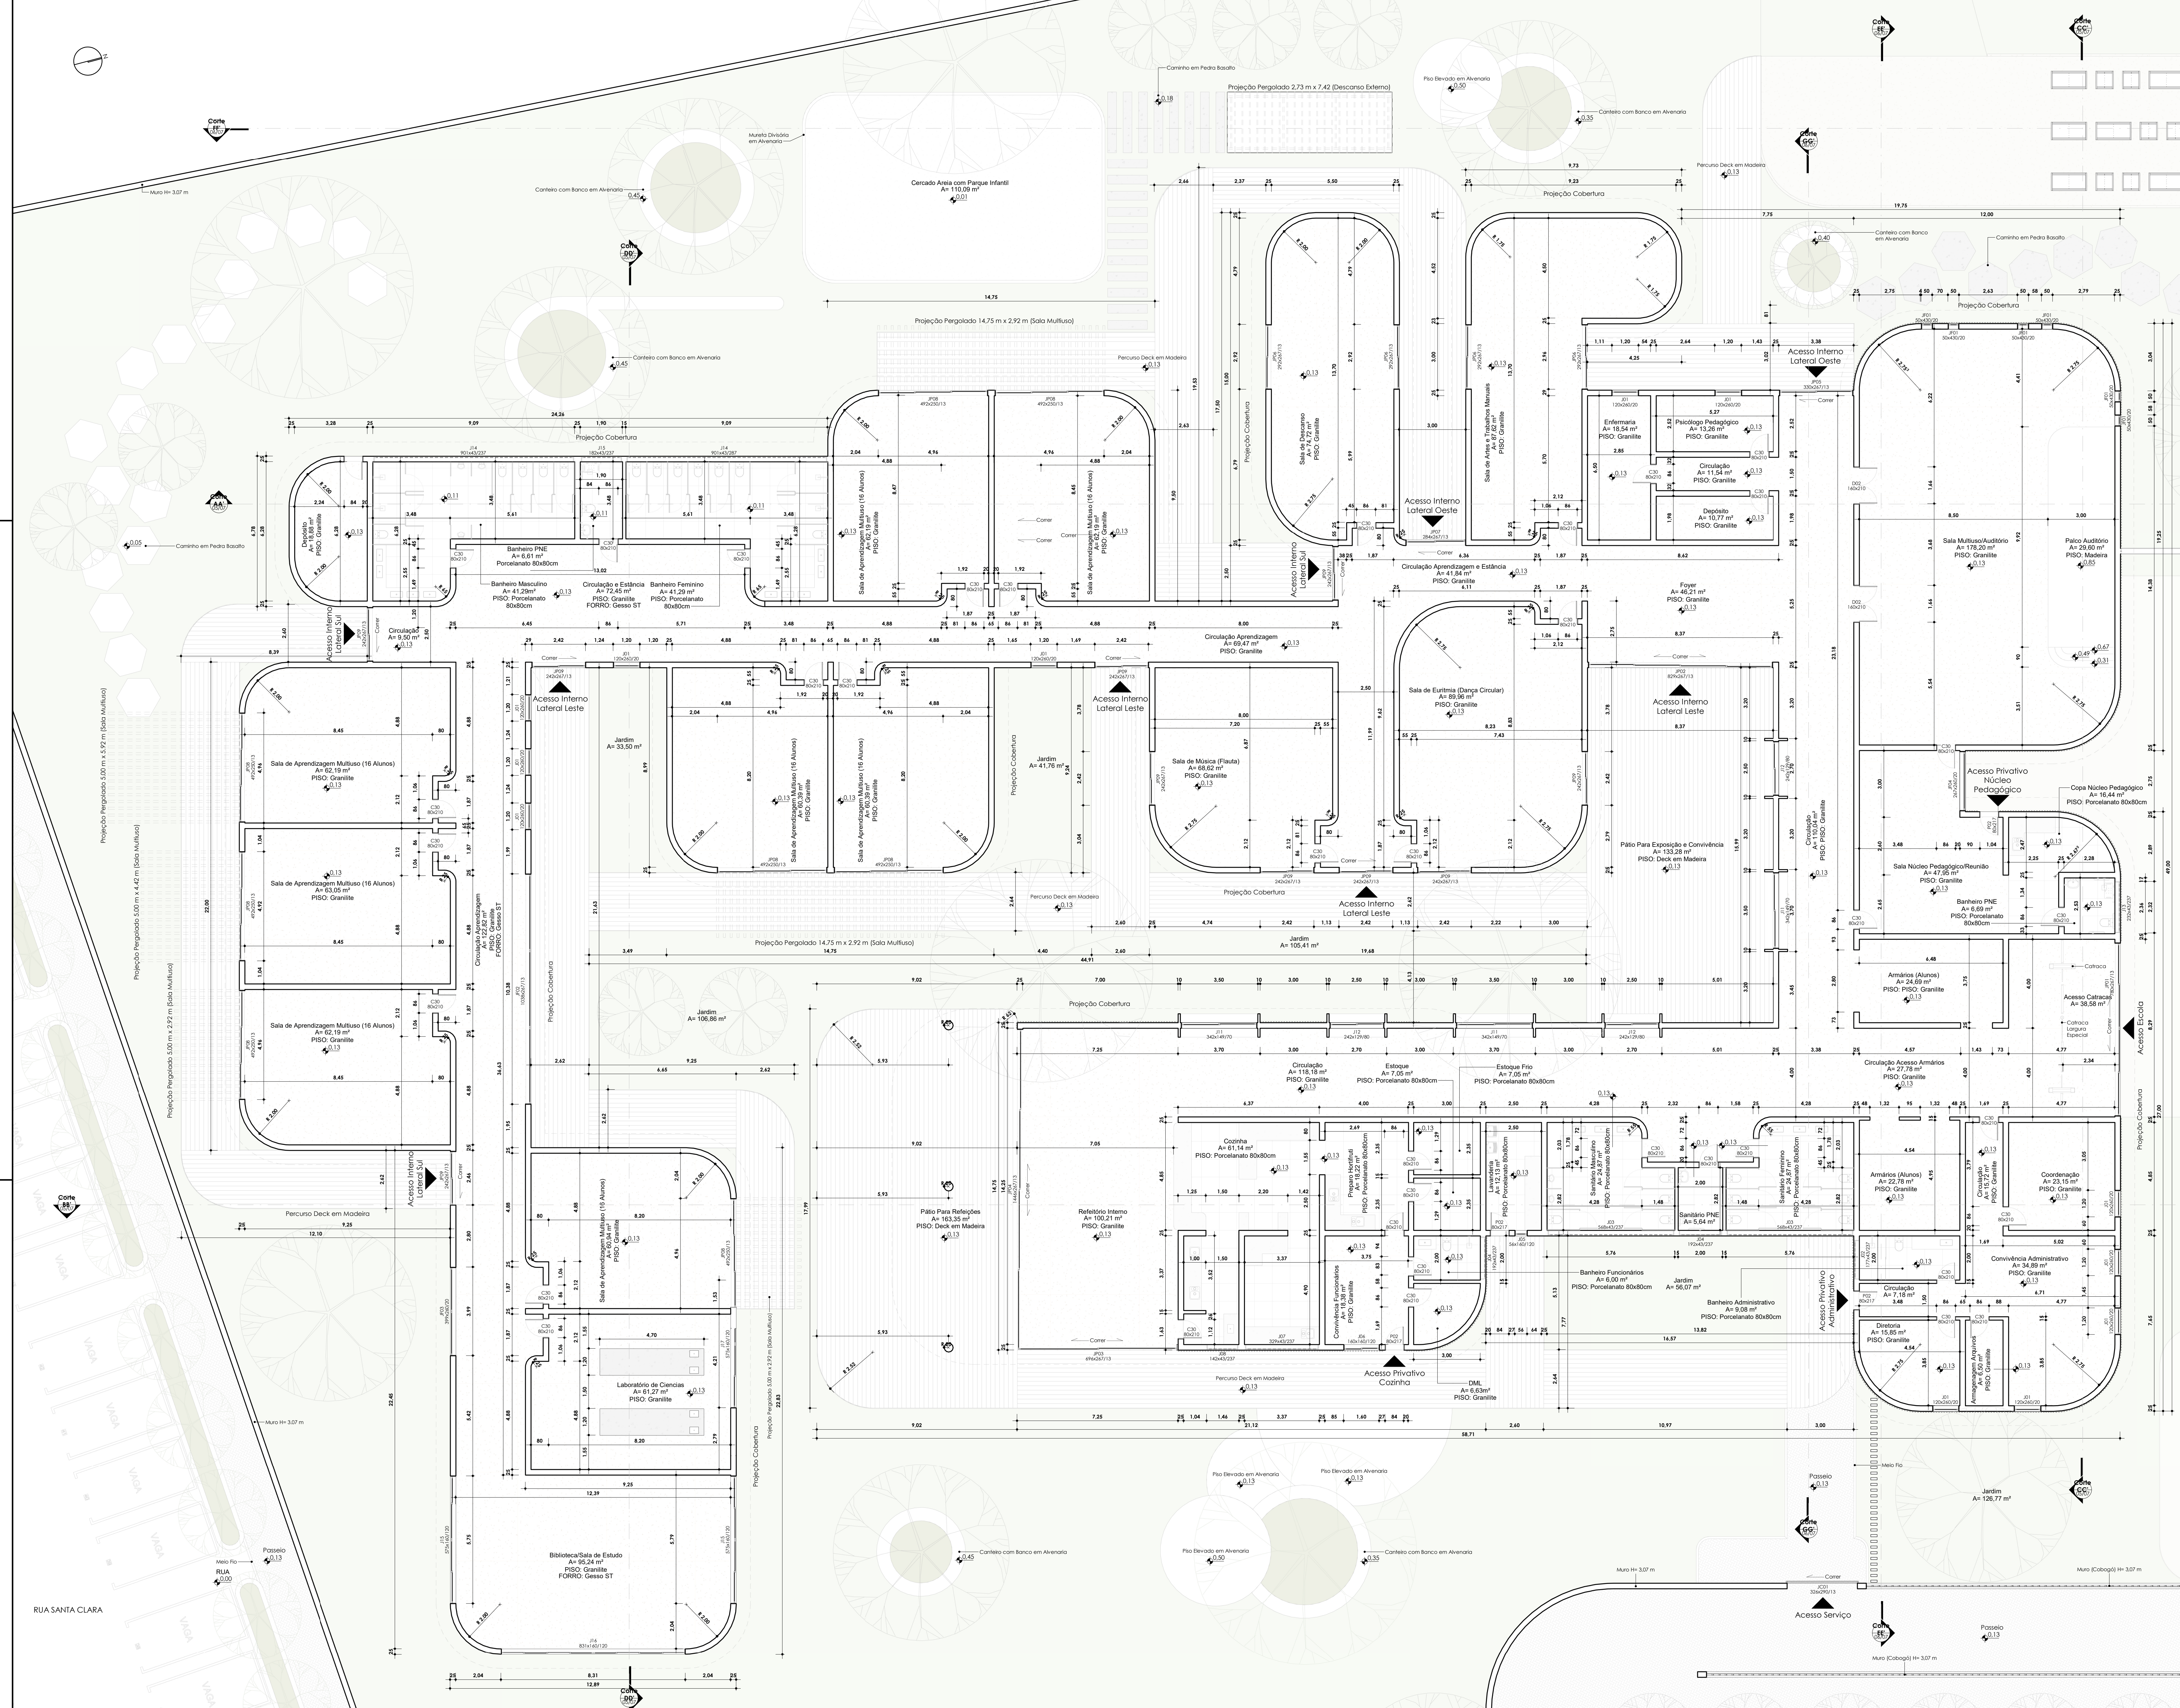

CURSO DE GRADUAÇÃO EM ARQUITETURA E URBANISMO DA REDE UnifTC - FACULDADE DE
TECNOLOGIA E CIÊNCIAS
TRABALHO DE CONCLUSÃO DE CURSO

AUTOR:
Gustavo Lucas Costa Araújo

DOCENTE:
Érica Torres Nascimento

CONTEÚDO:
Planta Baixa Técnica Área
Construída (Parte 1)
ENDEREÇO:
Av. Fernando Farias, Antônio
Cassimiro, Petrolina/PE

DATA:
26/05/2023
ESCALA:
Como indicado

FRANCHA:
03/07