
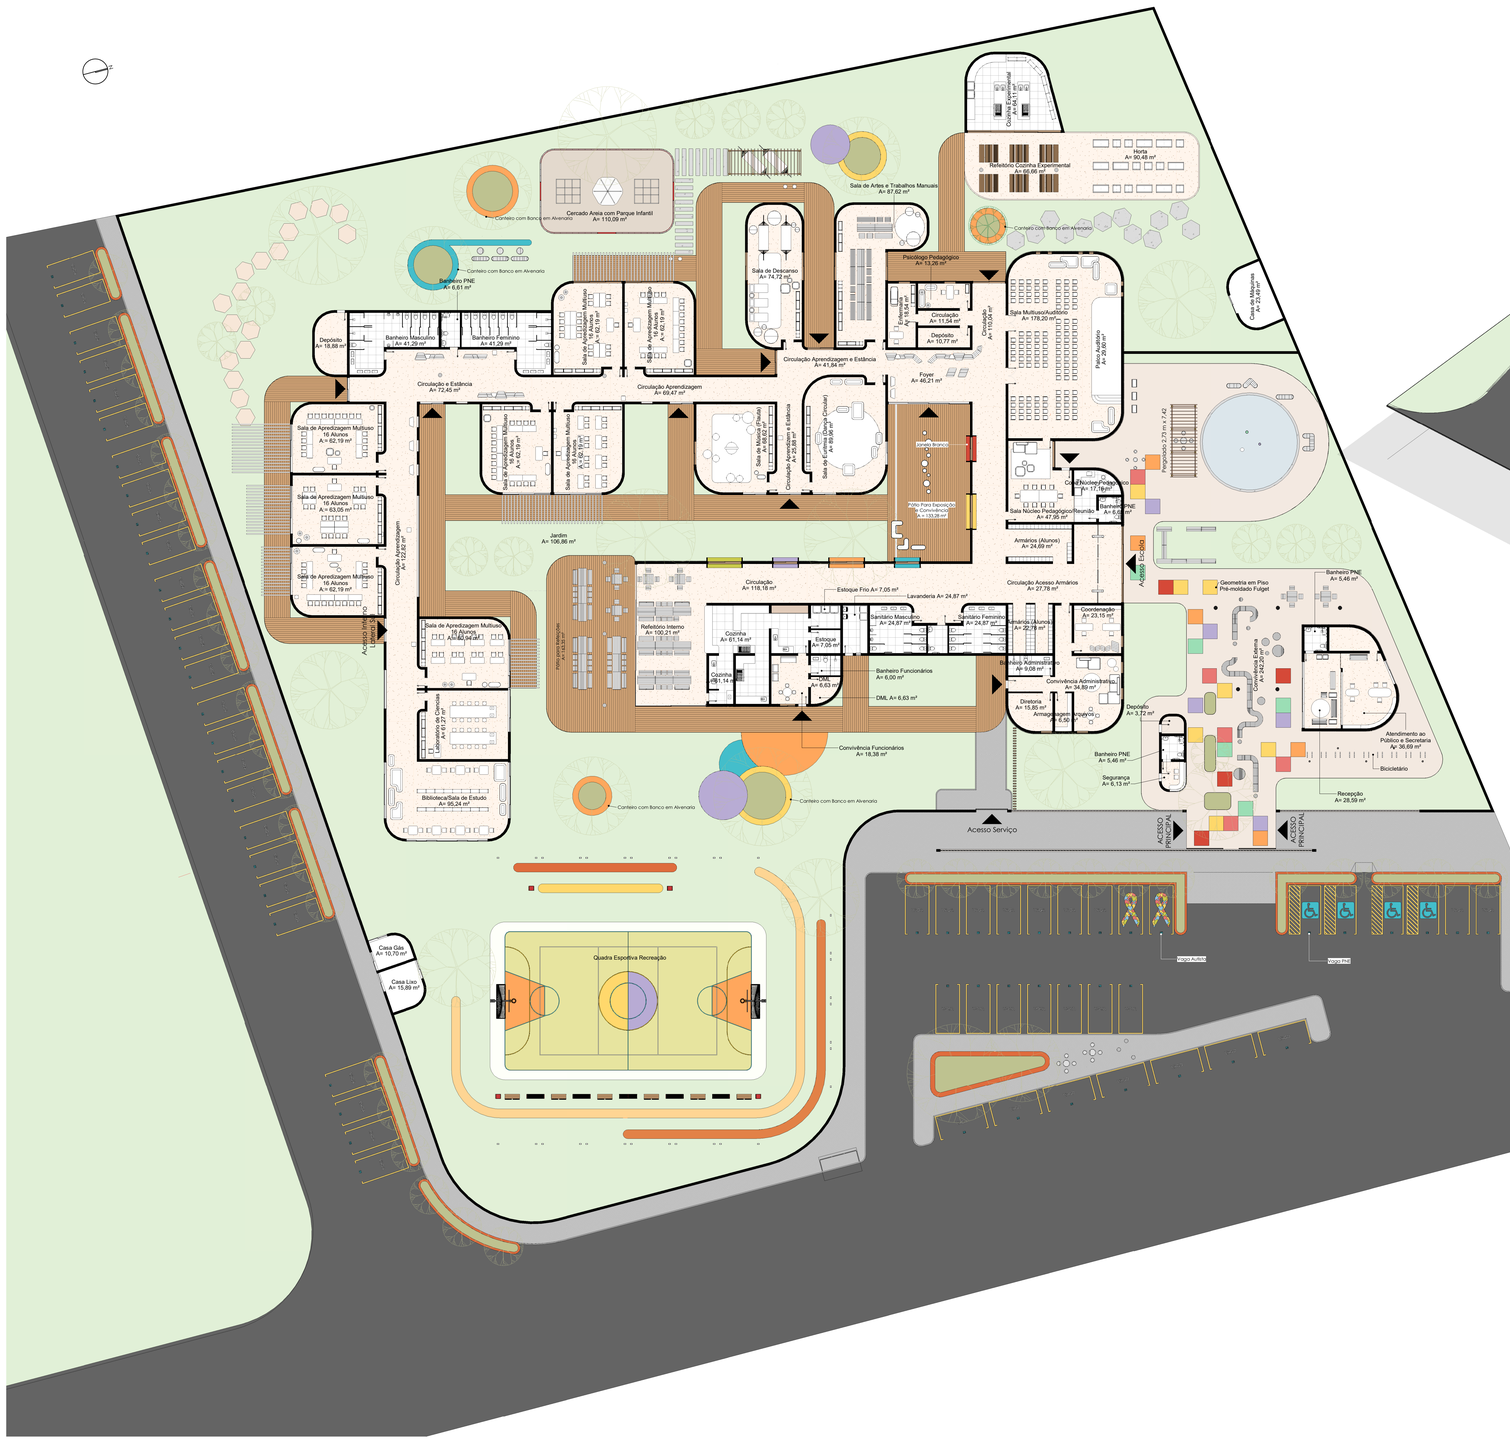


TÉRREO ANTEPROJETO
ESC.: 1 : 200

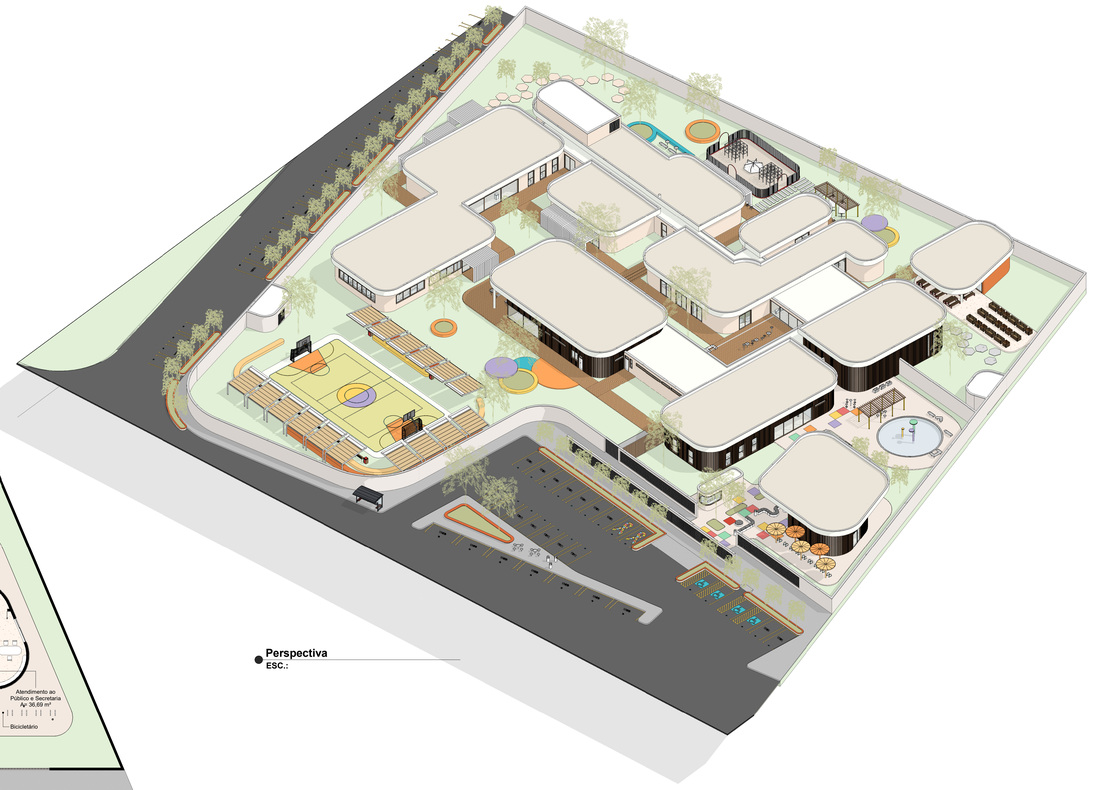

Perspectiva
ESC.:

ESCOLA WALDORF DE NÍVEL FUNDAMENTAL

CURSO DE GRADUAÇÃO EM ARQUITETURA E URBANISMO DA REDE UniFTC - FACULDADE DE TECNOLOGIA E CIÊNCIAS
TRABALHO DE CONCLUSÃO DE CURSO

AUTOR: Projetista
DOCENTE: Aprovador

CONTEÚDO: Planta Geral de Layout e Volumetria
ENDEREÇO: Verificador
DATA: 05/25/23
ESCALA: 1 : 200
PRANCHA: 01/07