


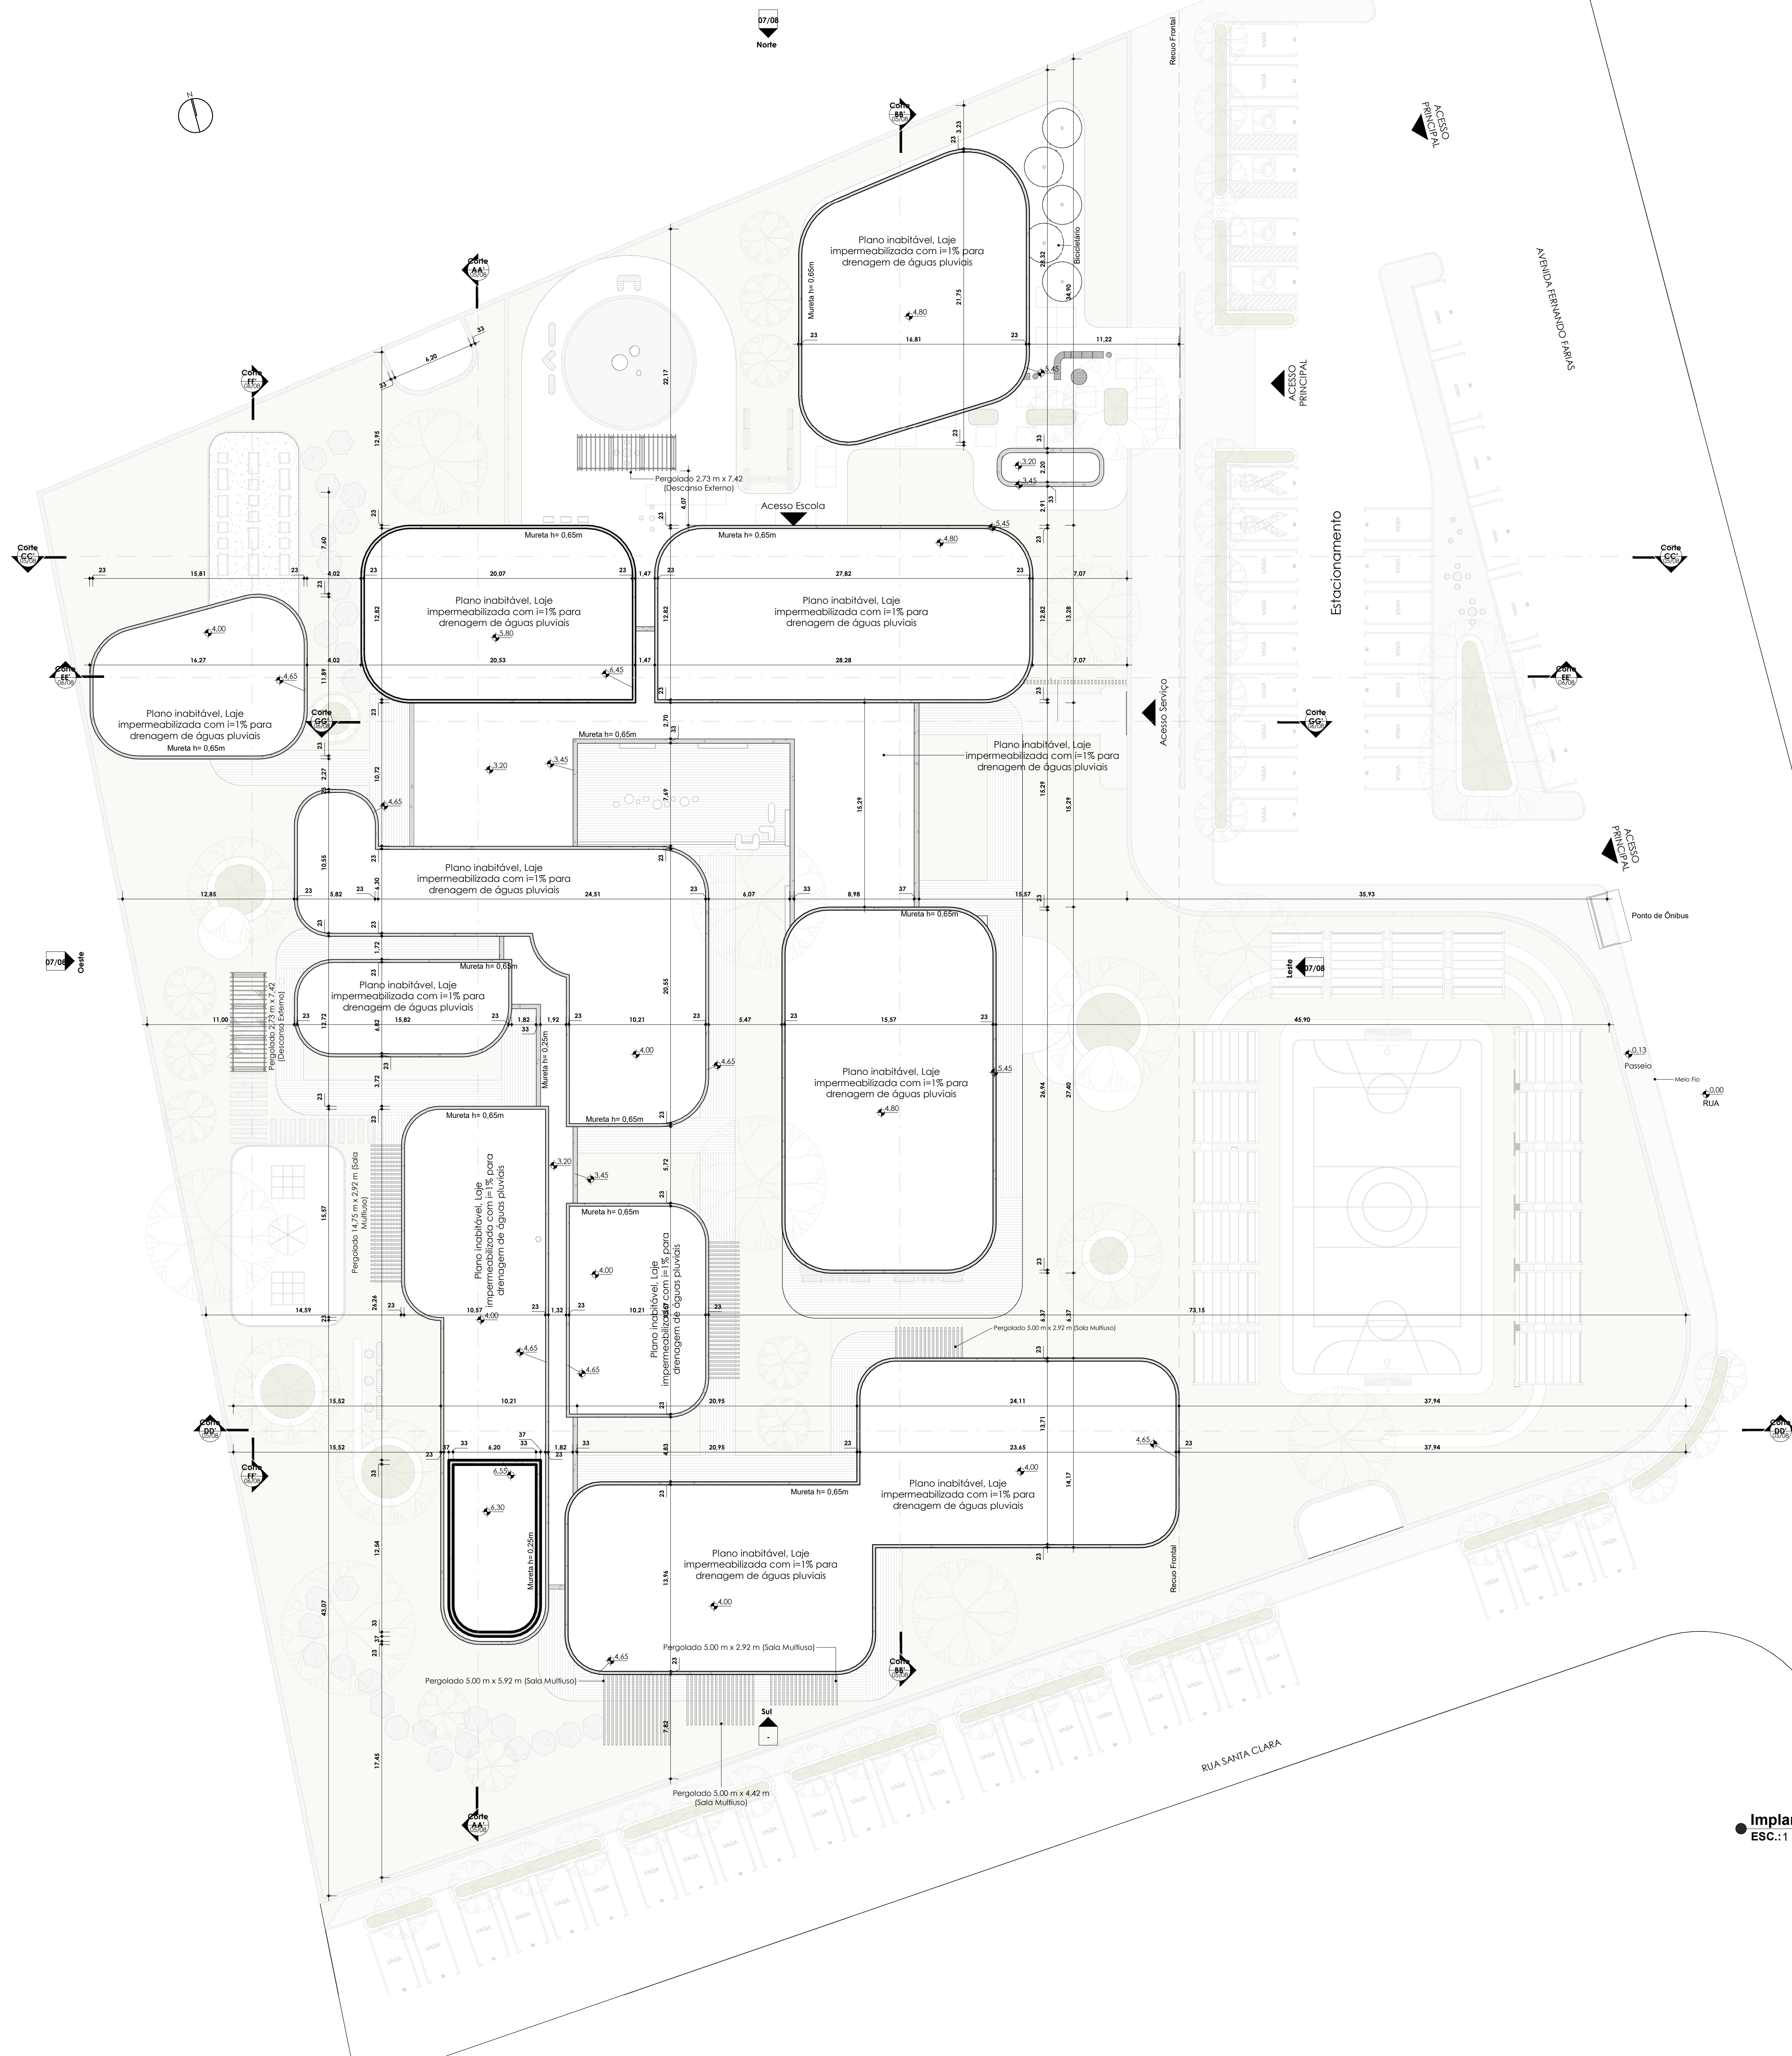

Situação
ESC.: 1 : 700

PARÂMETROS URBANÍSTICOS - LEI COMPLEMENTAR Nº 034/2022							
ZONA	TAXA DE SOLO NATURAL (NTN) - TSN	COEFICIENTE DE APROVEITAMENTO - CA			AFASTAMENTO (FÉREO)		
		MÍNIMO	BÁSICO	MÁXIMO	FRONTAL (AFI)	LATERAL E FUNDO (ALFI)	INICIAL (ALFI)
ZONA DE APROVEITAMENTO MODERADO	10%	0,25	2	4	3,00m	NULO	

PARÂMETROS - ESCOLA WALDORF					
ÁREA DO LOTE: 17820,73m²					
ÁREA CONSTRUÍDA	TSN	CA	AFASTAMENTO UTILIZADO		
			FRONTAL (AFI)	LATERAL E FUNDO (ALFI)	INICIAL (ALFI)
3.380m²	3.330m²	0,31			

CENTRO DE INOVAÇÃO E INCUBADORA PARA EMPRESAS DE BASE TECNOLÓGICA



CURSO DE GRADUAÇÃO EM ARQUITETURA E URBANISMO DA REDE UnifTC - FACULDADE DE TECNOLOGIA E CIÊNCIAS
TRABALHO DE CONCLUSÃO DE CURSO
AUTOR: Gustavo Lucas Costa Araújo
DOCENTE: Erica Torres Nascimento

CONTEÚDO:	Planta de Situação e Cobertura	DATA:	05/25/23	FRANCHA:	02/07
ENDEREÇO:	Av. Fernando Farias, Antônio Cassimiro, Petrolina/PE	ESCALA:	Como indicado		